


Адрес объекта: Москва

Заказчик: Андрей

Тип конструкции: **Открытый каркас на монокосоуре из проф. трубы и антресольный этаж**

ПОКРАСКА - Хамерайт
Цвет МАГНОЛИЯ

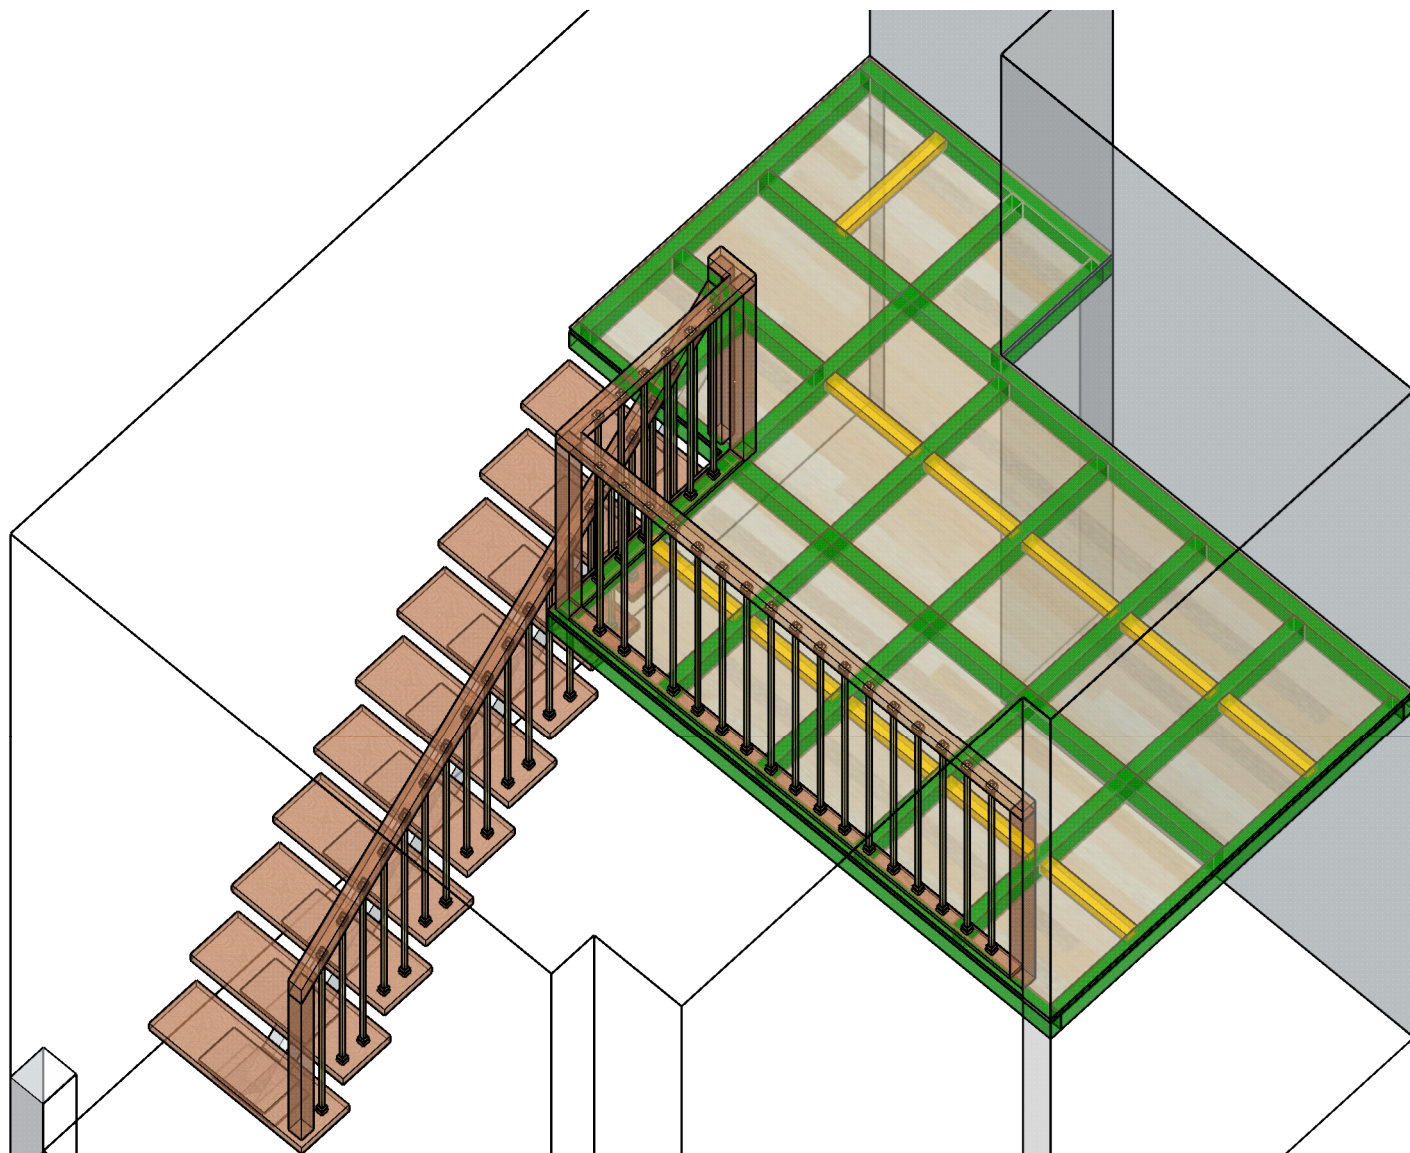

Стены	Бетон	Анкер/арматура
Перекрытие	антресольный этаж	сварка
Пол	Бетон	анкер/арматура
Отделка	чистовая	укрывной материал/защита от сварки


Обязанности заказчика	Предоставить розетку 220В 5 кВт
Обязанности компании	Изготовление, доставка, установка металлического каркаса лестницы, антресольного этажа с настилом из фанеры 15 мм, ступеней из сосны и ограждений на лестнице и антресольном этаже


лестница открытого
типа на монокосоуре
из проф. трубы 120x80,
листа ГК 8 мм


настил из
фанеры 15 мм

проф. труба
50x50

проф. труба
100x50

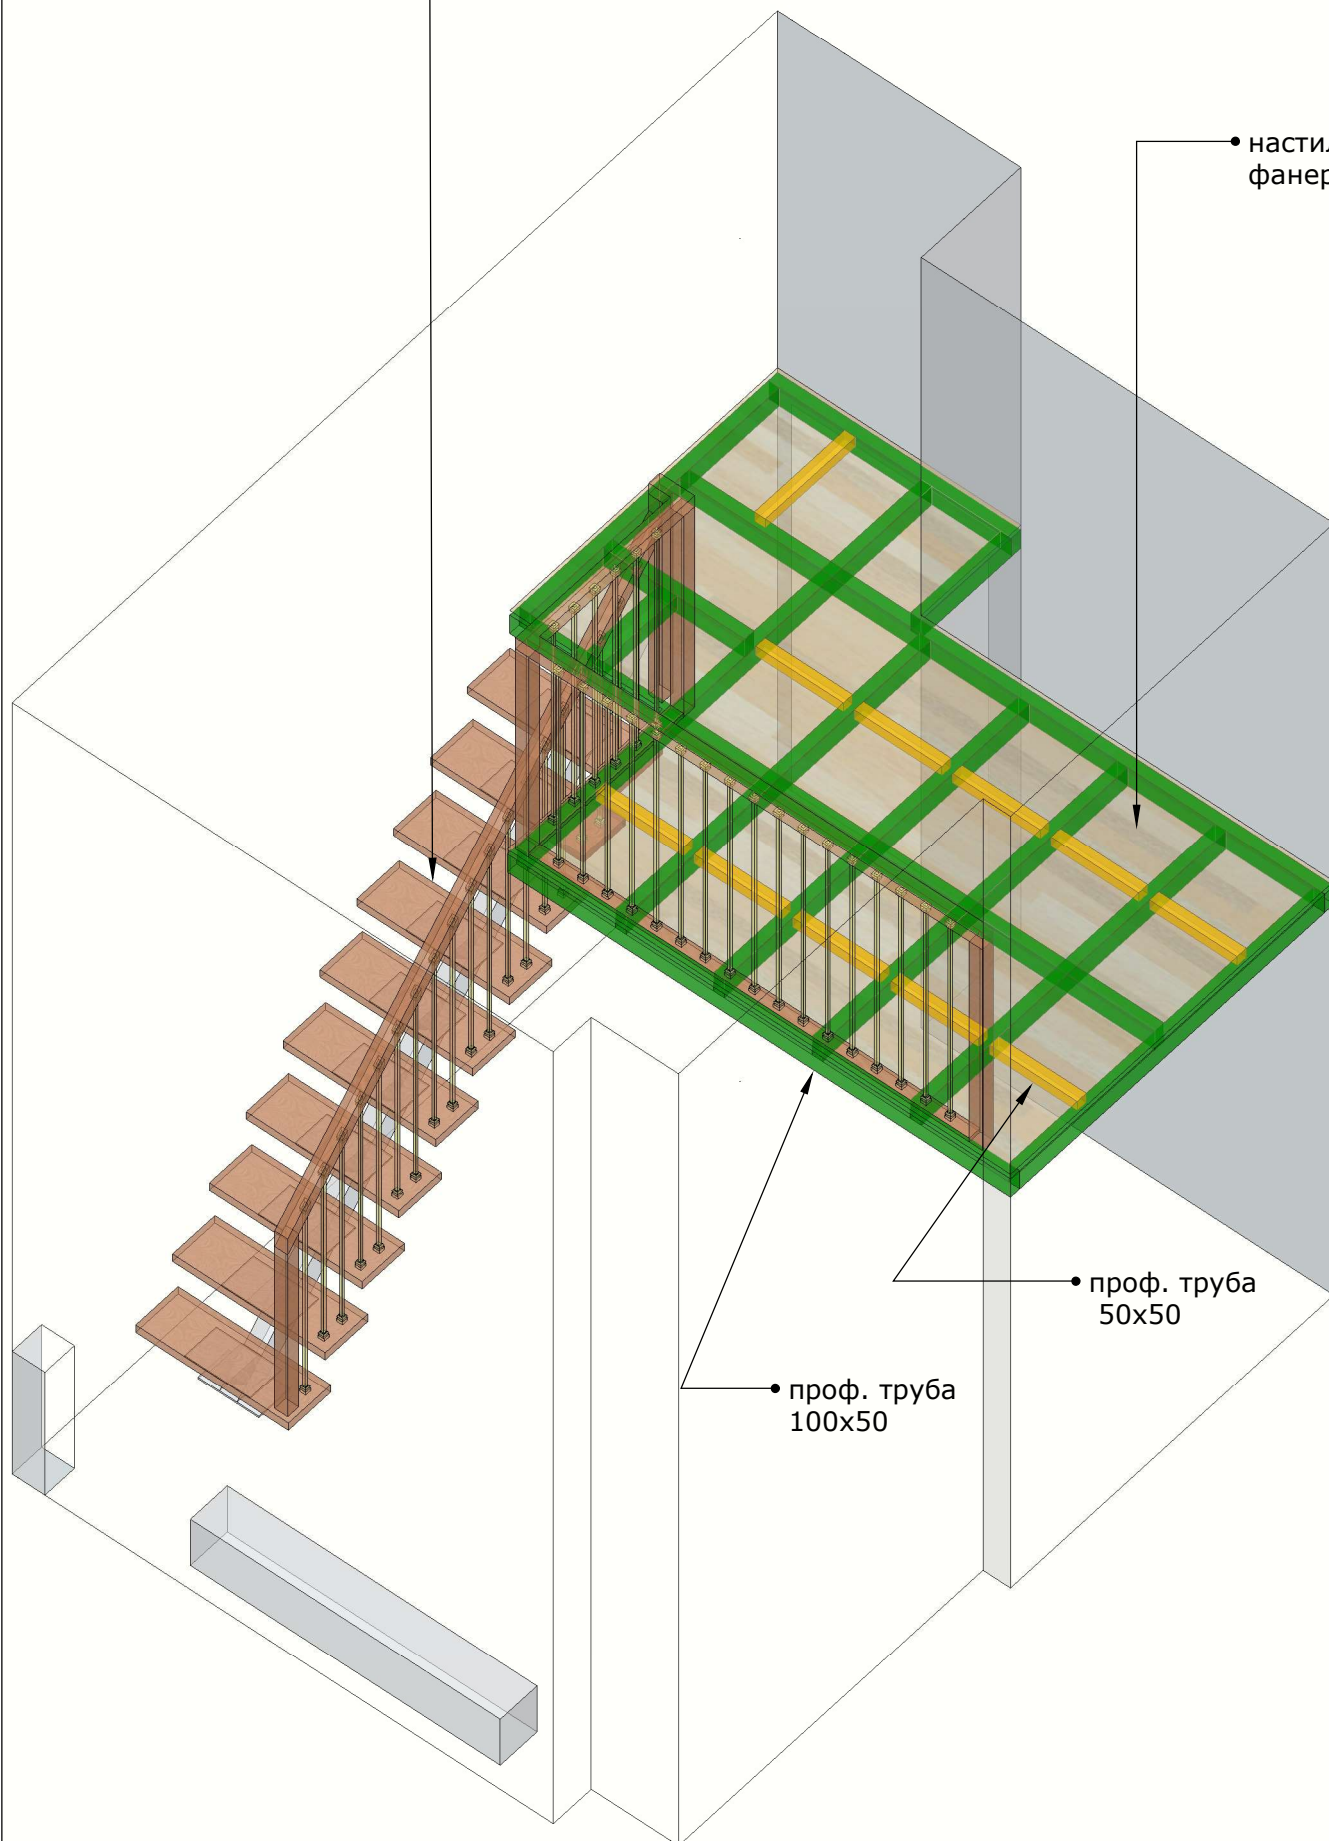

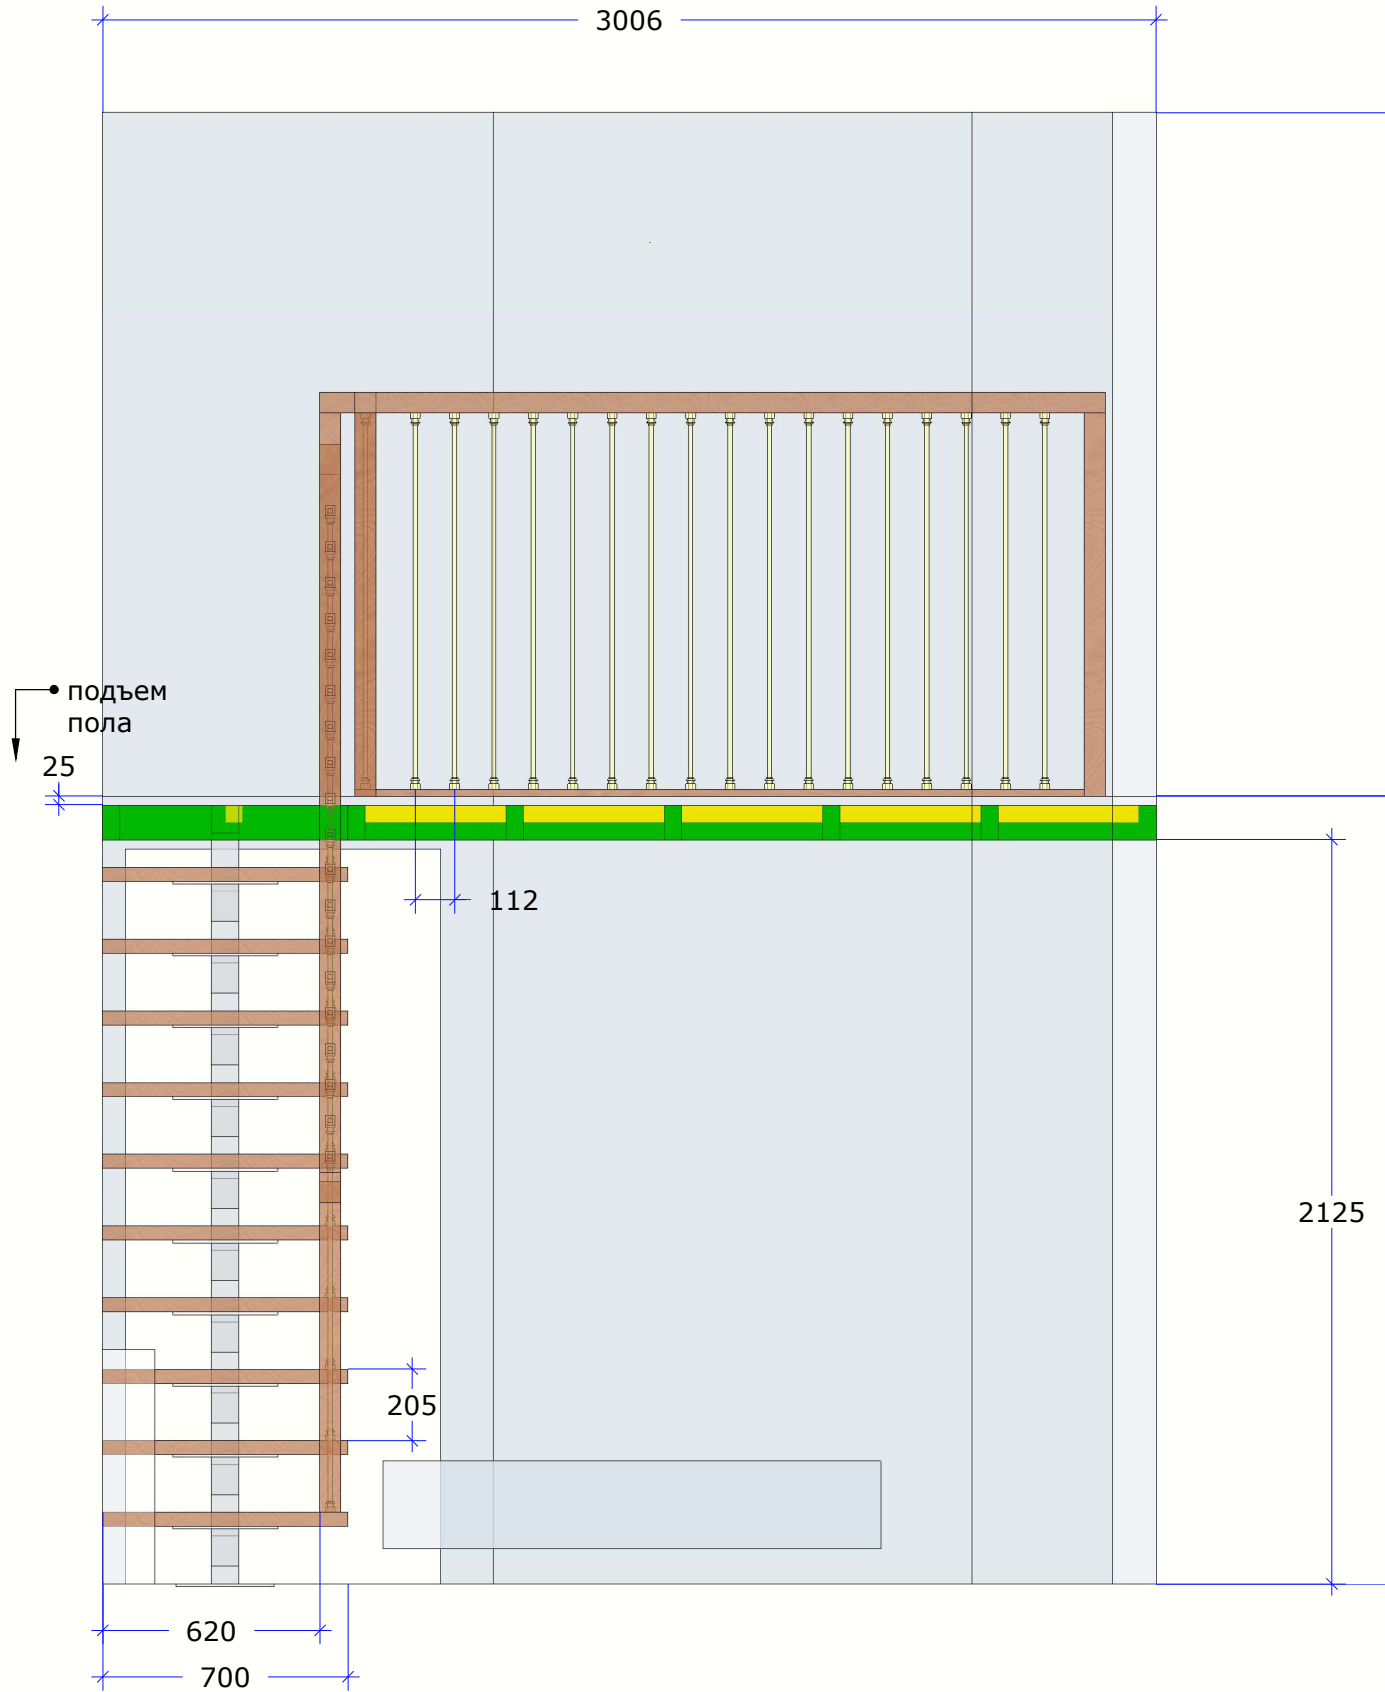

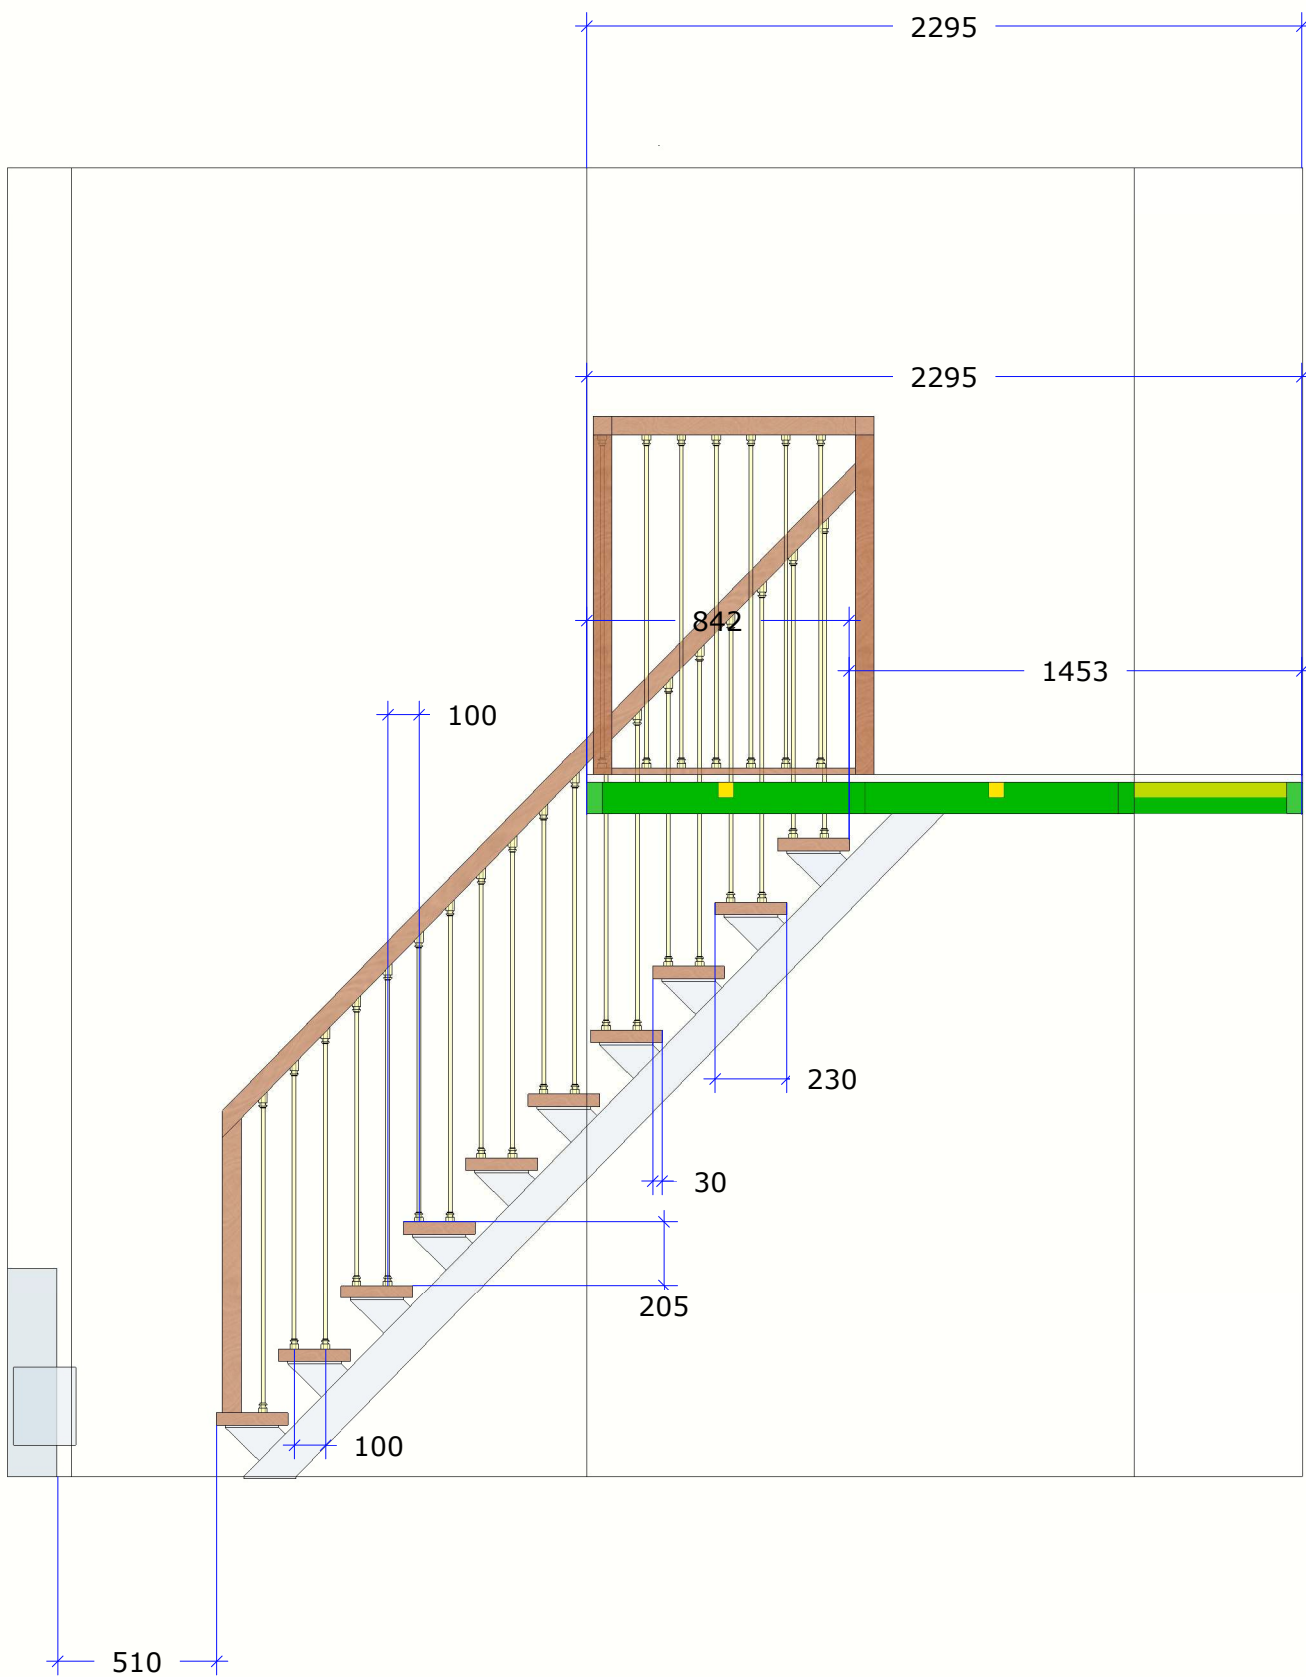

Заказчику сверить размер

