



Лестницы на каркасе

Полы	брус, фанера, ламинат - можно крепиться
Стены	вагонка - нельзя крепиться
Перекрытия	брус - можно крепиться
Стадия отдел. работ	чистовая отделка

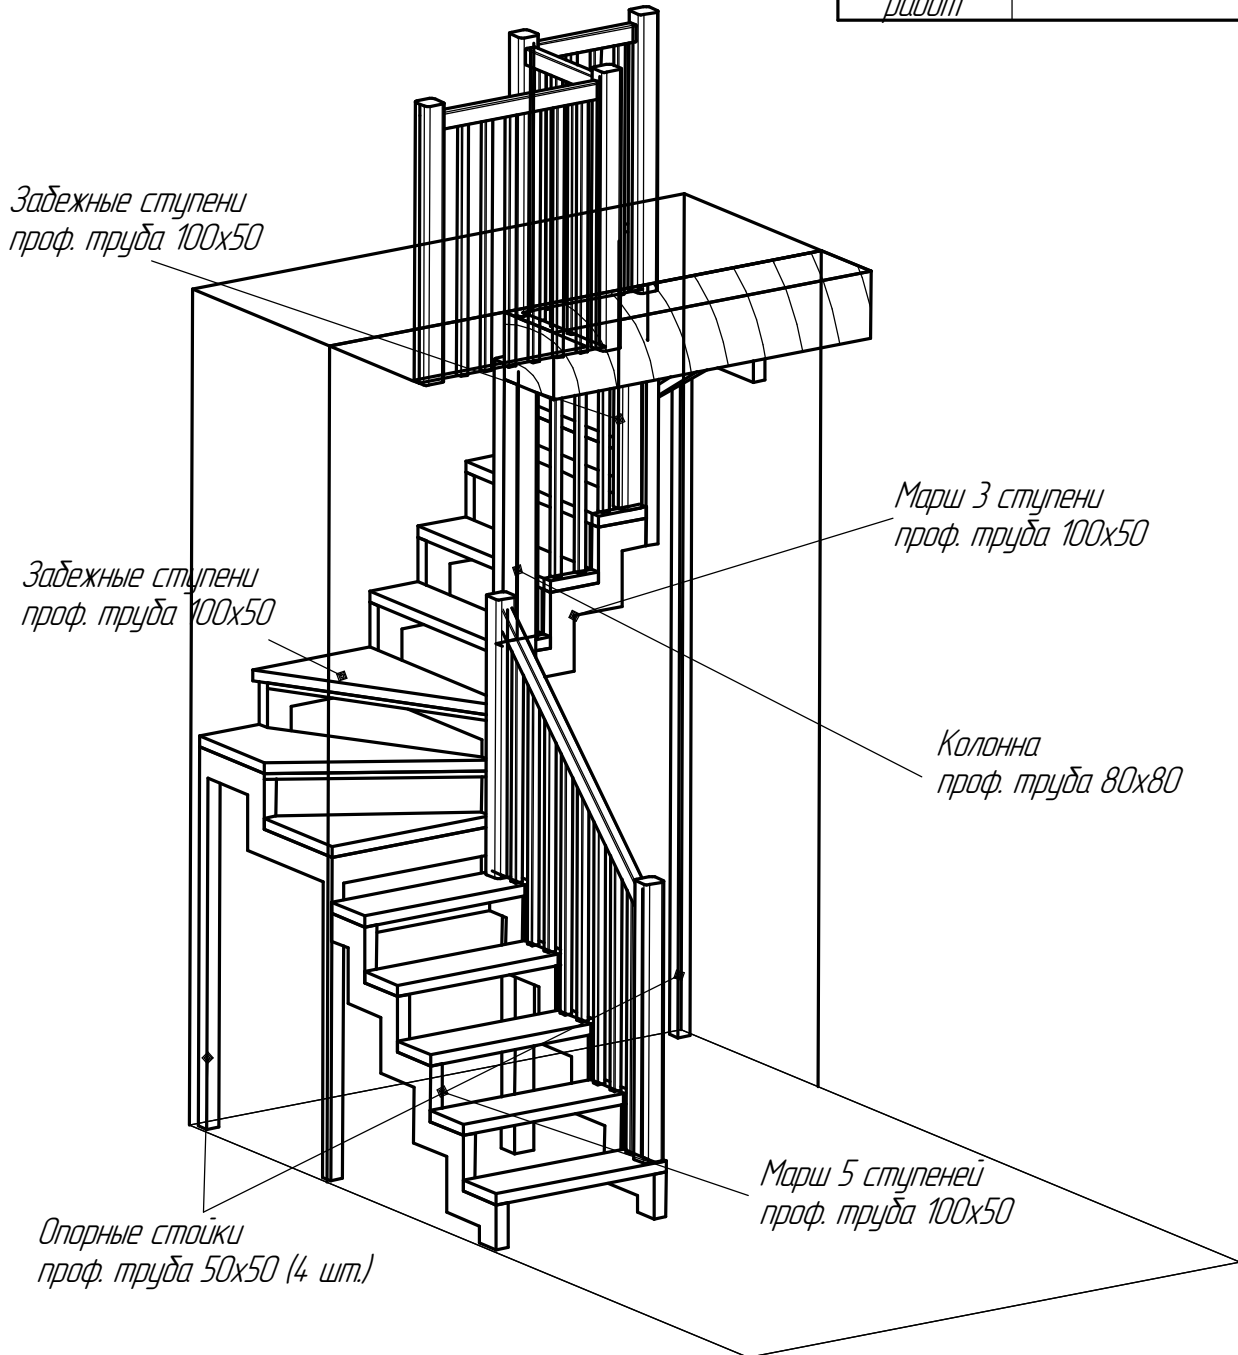

Взам. инв. №						
Подп. и дата						
Инв. № подл.						
Заказчик обязан сделать	Подготовить проем (лист 5)					
Компания обязана сделать	1) Открытый каркас на ломаном косяке 2) Покраска - Hammerite					
Комментарии	сварка возможна с защитой , нужен удлинитель					
Изм.	Колуч.	Лист	№ док.	Подп.	Дата	Лист
						1

Ограждения показаны условно

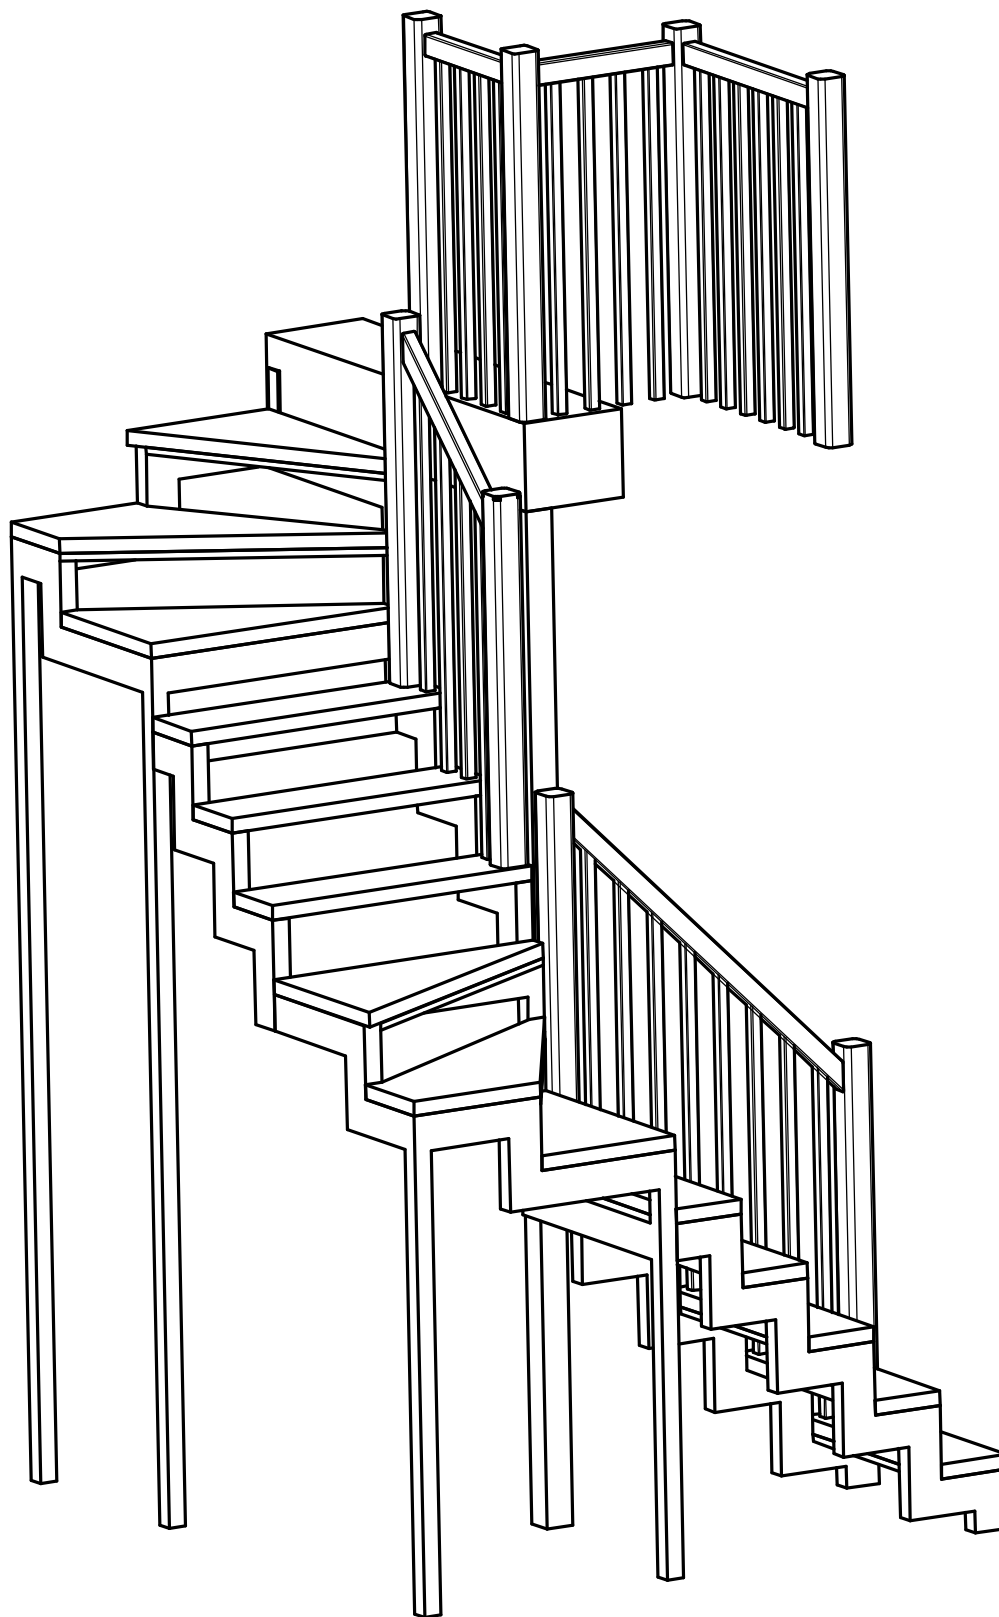


Инв. № подл.	Подп. и дата	Взам. инв. №

Изм.	Колуч.	Лист	№ док.	Подп.	Дата

Лист

2


Ограждения показаны условно

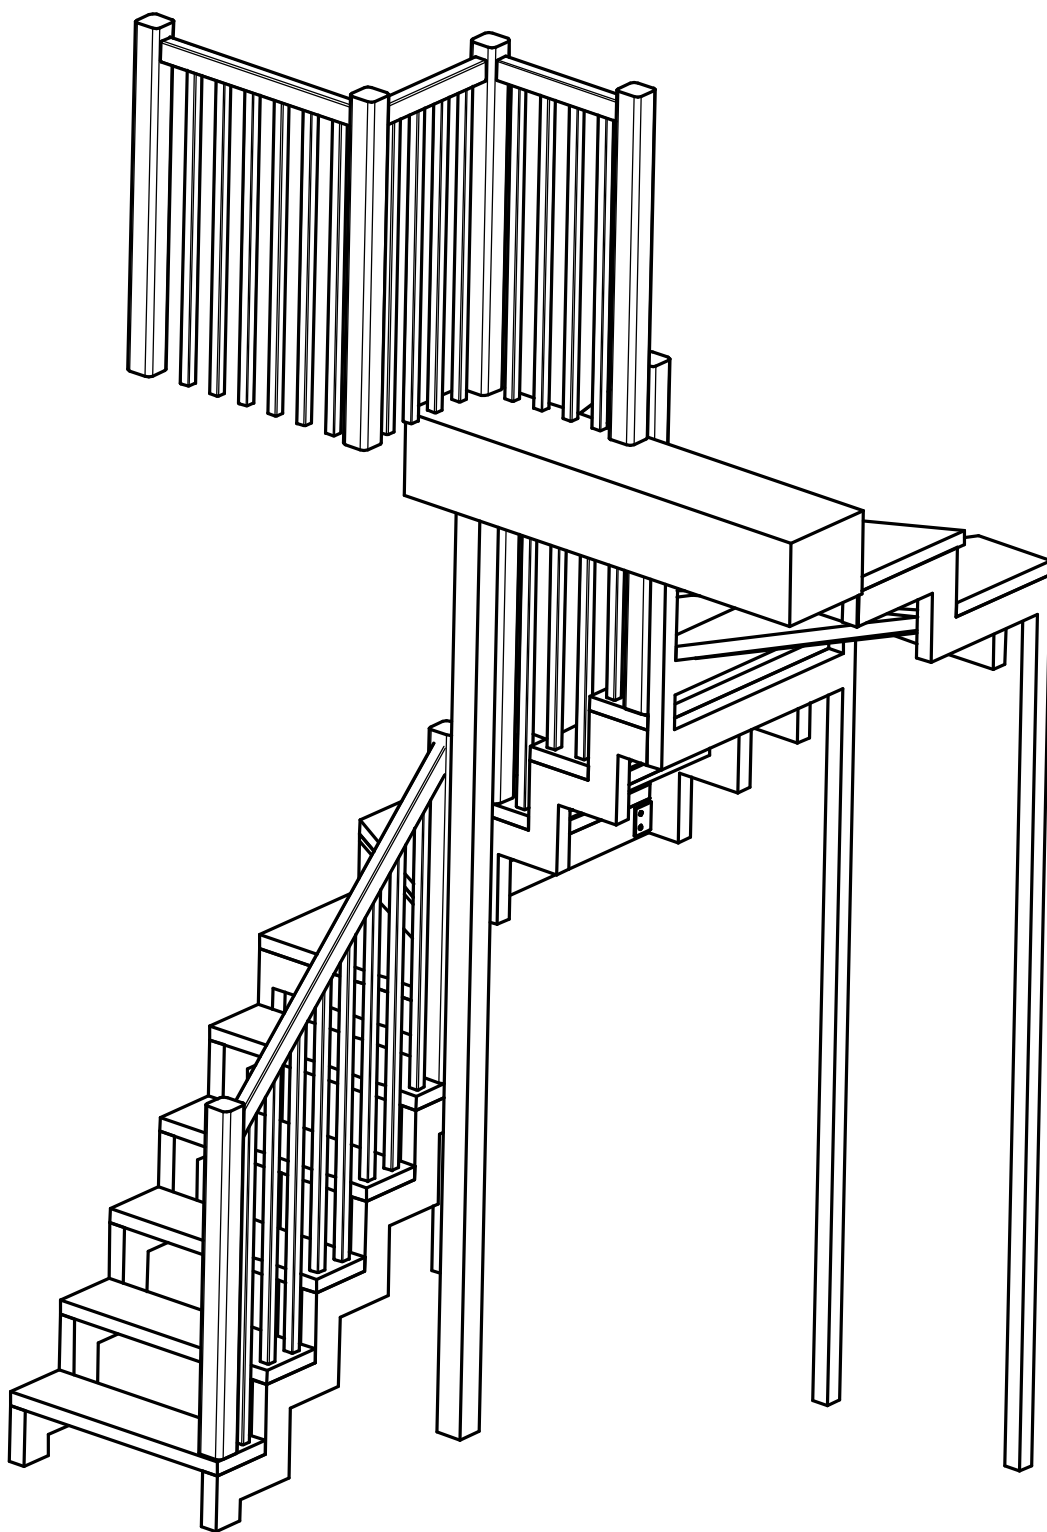

Инв. № подл.	Подп. и дата	Взам. инв. №

Изм.	Колуч.	Лист	№ док.	Подп.	Дата

Ограждения показаны условно

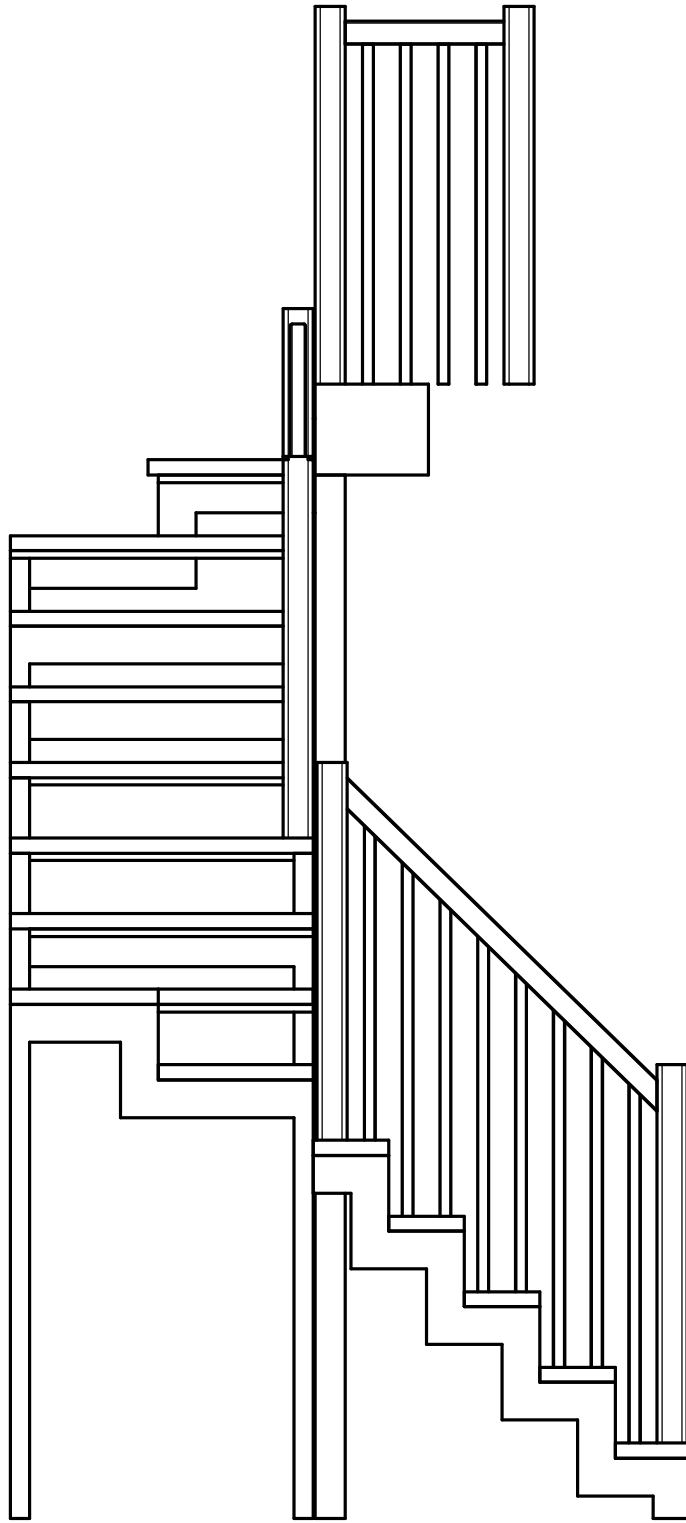


Инв. № подл.	Подп. и дата	Взам. инв. №

Изм.	Колуч.	Лист	№ док.	Подп.	Дата

Лист

Ограждения показаны условно

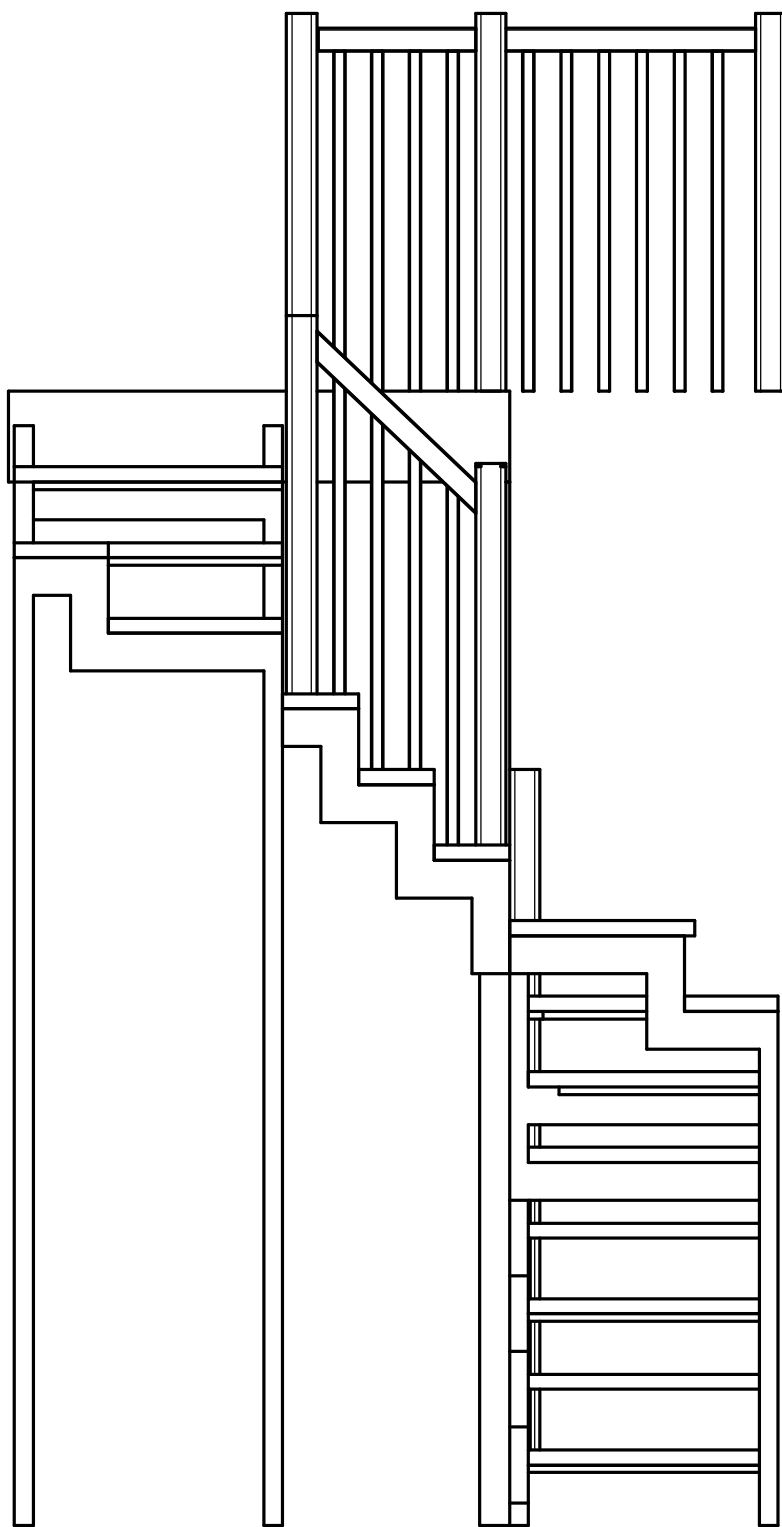

Инв. № подл.	Подп. и дата	Взам. инв. №

Изм.	Колуч.	Лист	№ док.	Подп.	Дата