


Инв. № дубл.
 Подп. и дата
 Взам. инв. №
 Подпись и дата
 Инв. № подл.

Способ крепления	
Пол	крепление анкером
Стены	не крепимся
Перекрытие	брус, крепление глухарем
стадия отделки работ:	1 этаж - черновая 2 этаж - чистовая

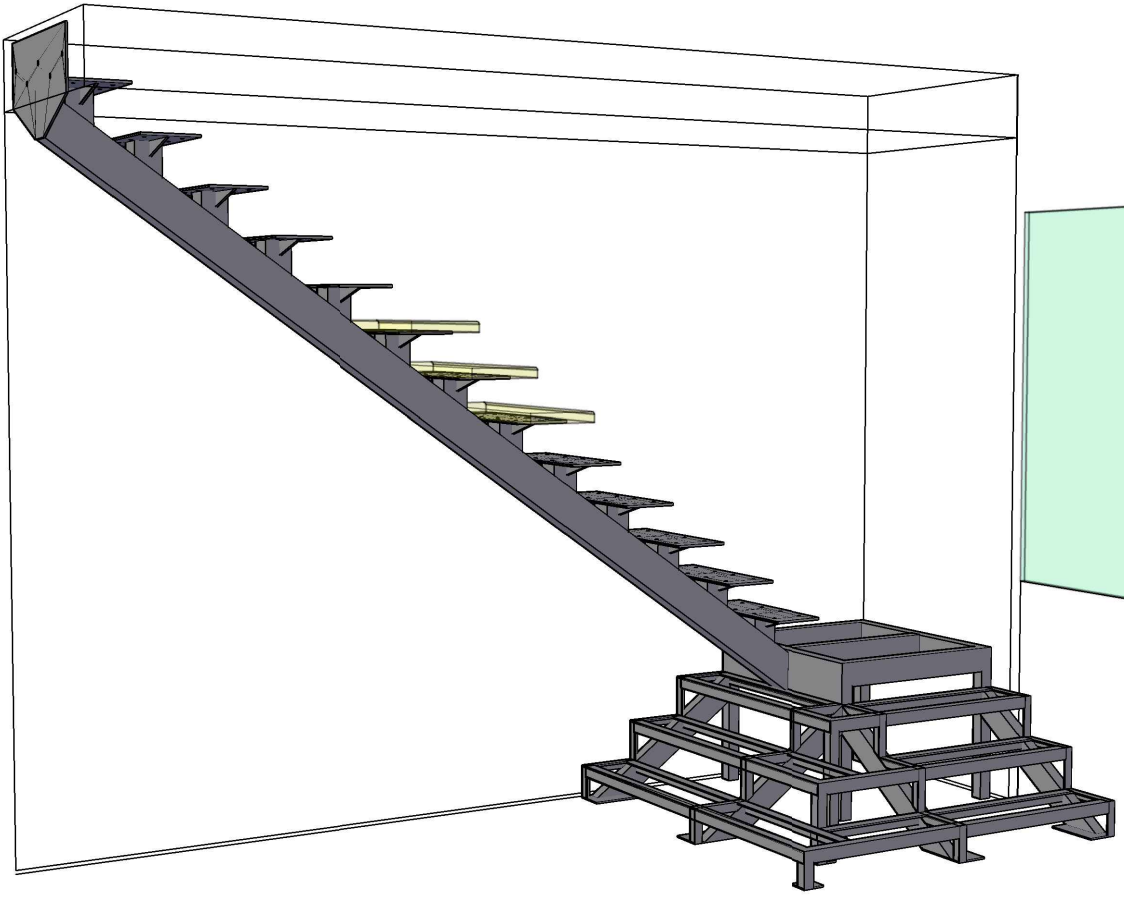


Обязанности

Заказчик обязан сделать	
Компания обязана сделать	1) Металлокаркас 2) покраска hammerite 3) доставка 4) монтаж
Комментарии	-


Изм.	Кол.уч.	Лист	№ док.	Подп.	Дата	Лист
						1

Инв. № подл.	Подпись и дата	Взам. инв. №	Инв. № дубл.	Подп. и дата

Верхний марш
13 ступеней
каркас из:
проф.трубы 140x100
проф.трубы 100x100
Лист ГК 8мм

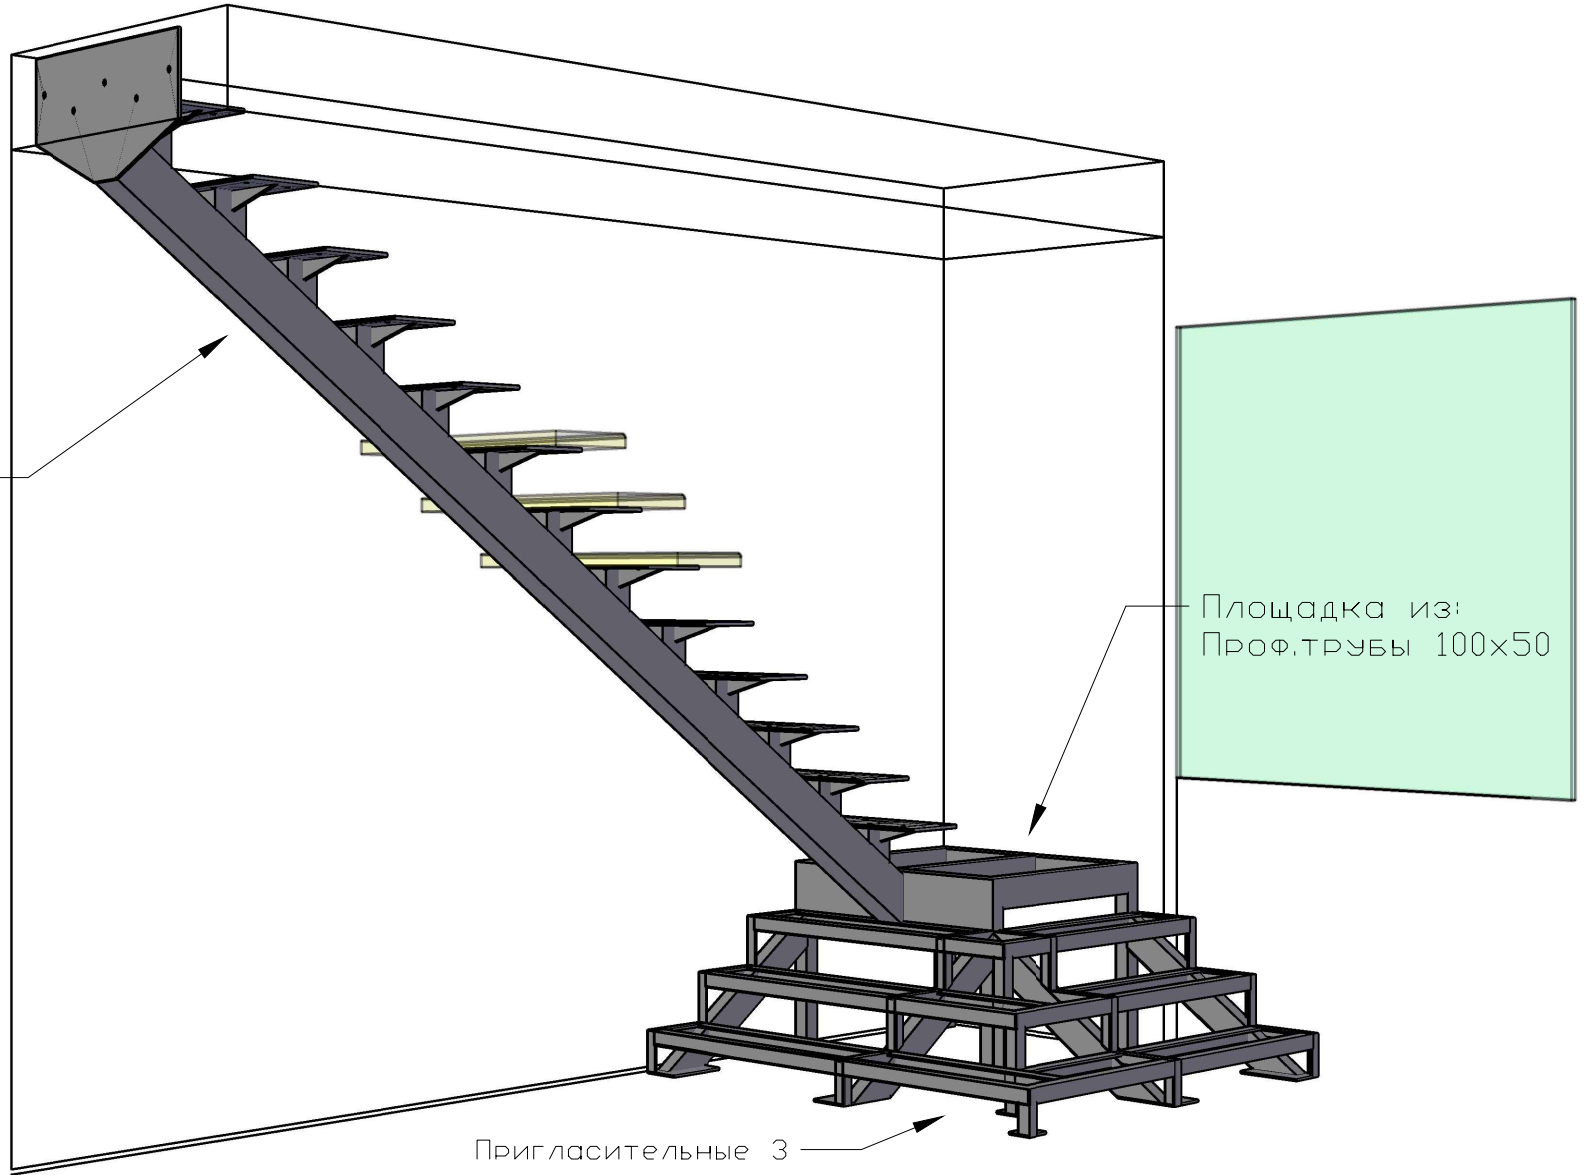

Пригласительные 3
ступени из:
швеллера 10П
Уголок 32 и 45

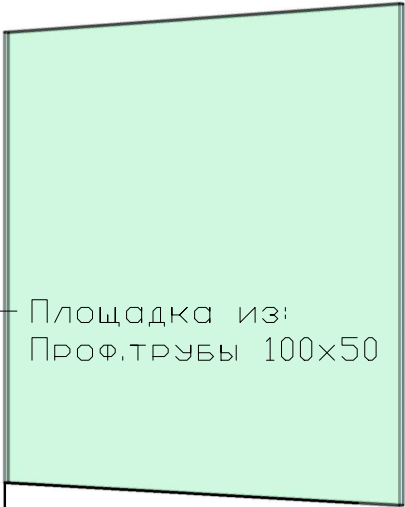

Площадка из:
Проф.трубы 100x50

Изм.	Кол.уч.	Лист	№ док.	Подп.	Дата


Лист
2

Инв. № подл.	Подпись и дата	Взам. инв. №	Инв. № дубл.	Подп. и дата

фактическая высота 3175

подъем пола 15


ПРИХОДИТ ТРУБА НА ГОФРУ В СТЕНЕ 373

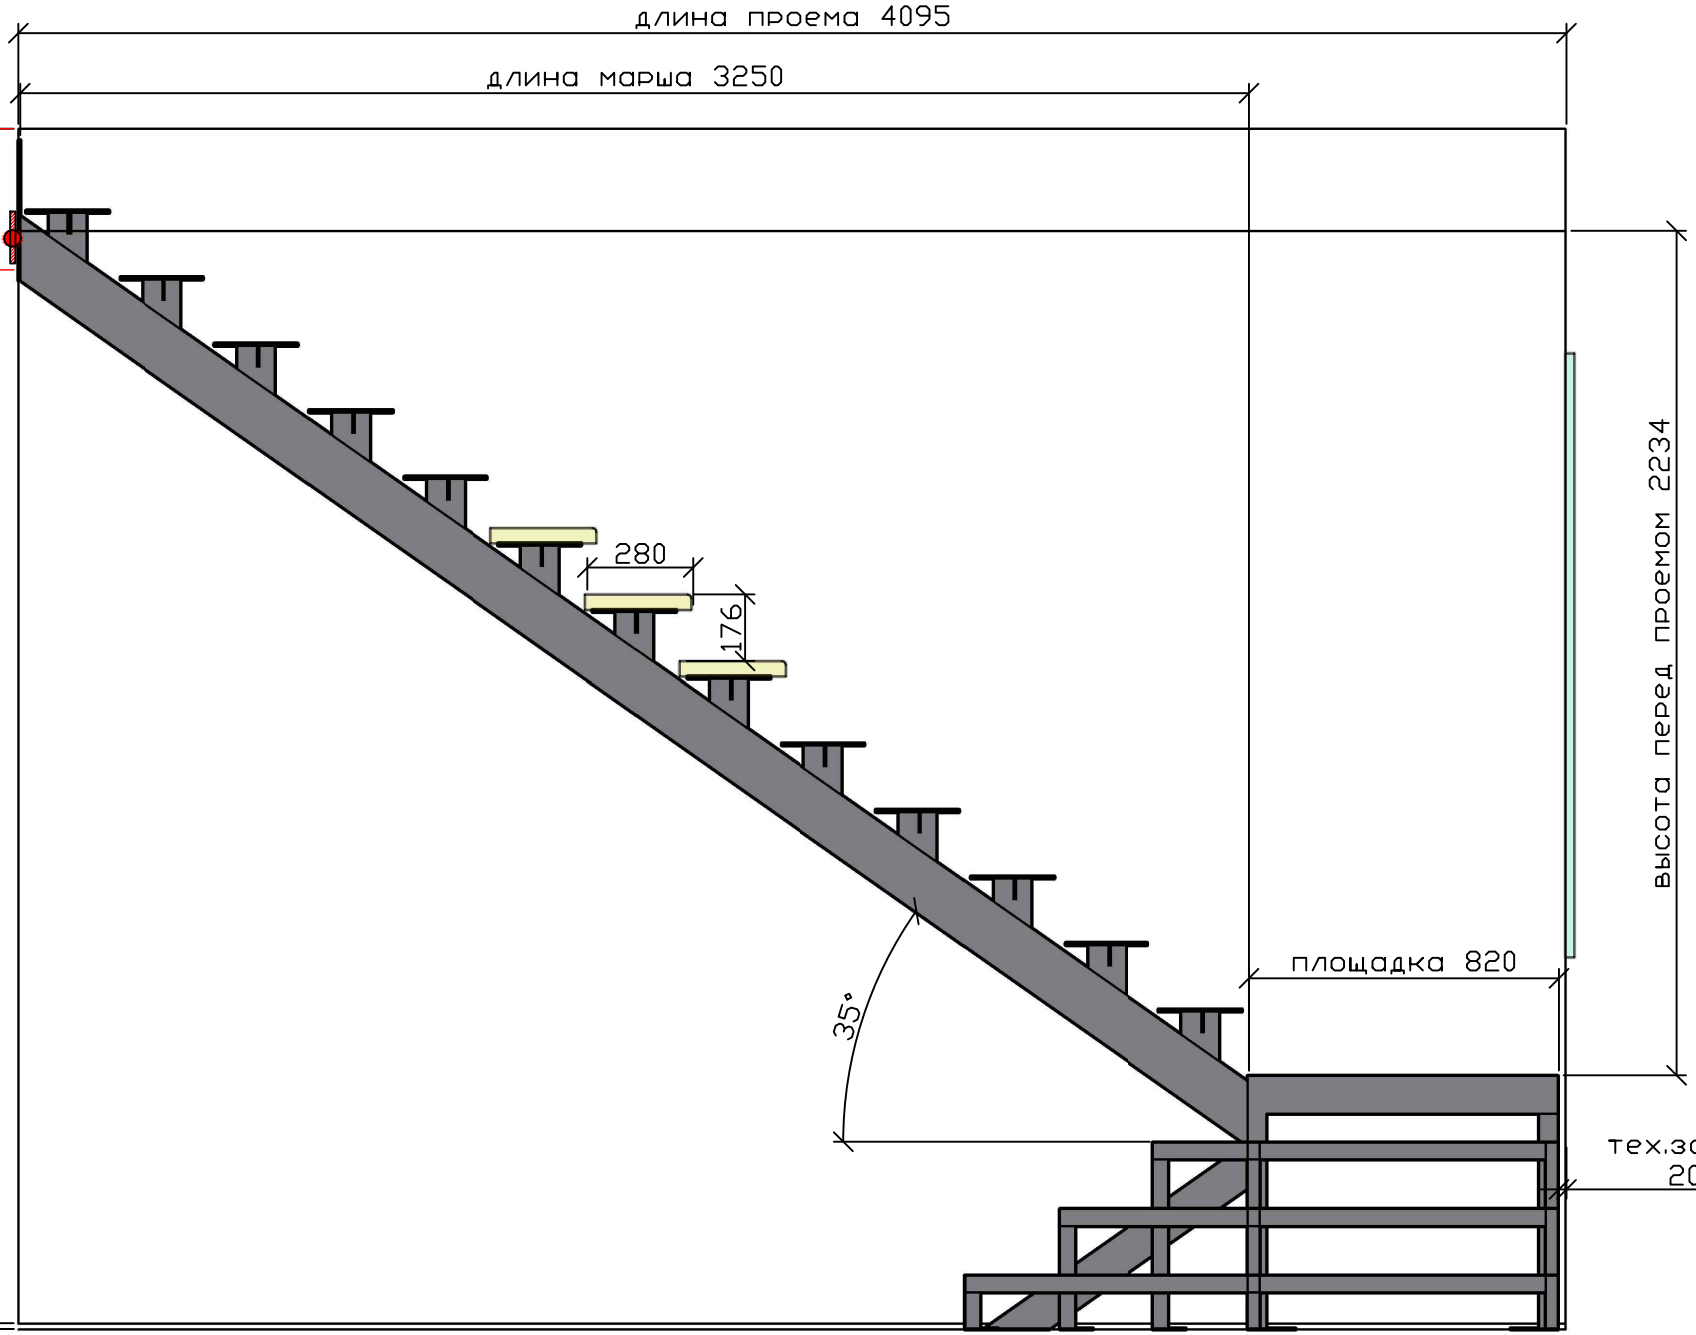

Изм.	Кол.уч.	Лист	№ док.	Подп.	Дата


Лист
3

Инв. № подл.	Подпись и дата	Взам. инв. №	Инв. № дубл.	Подп. и дата

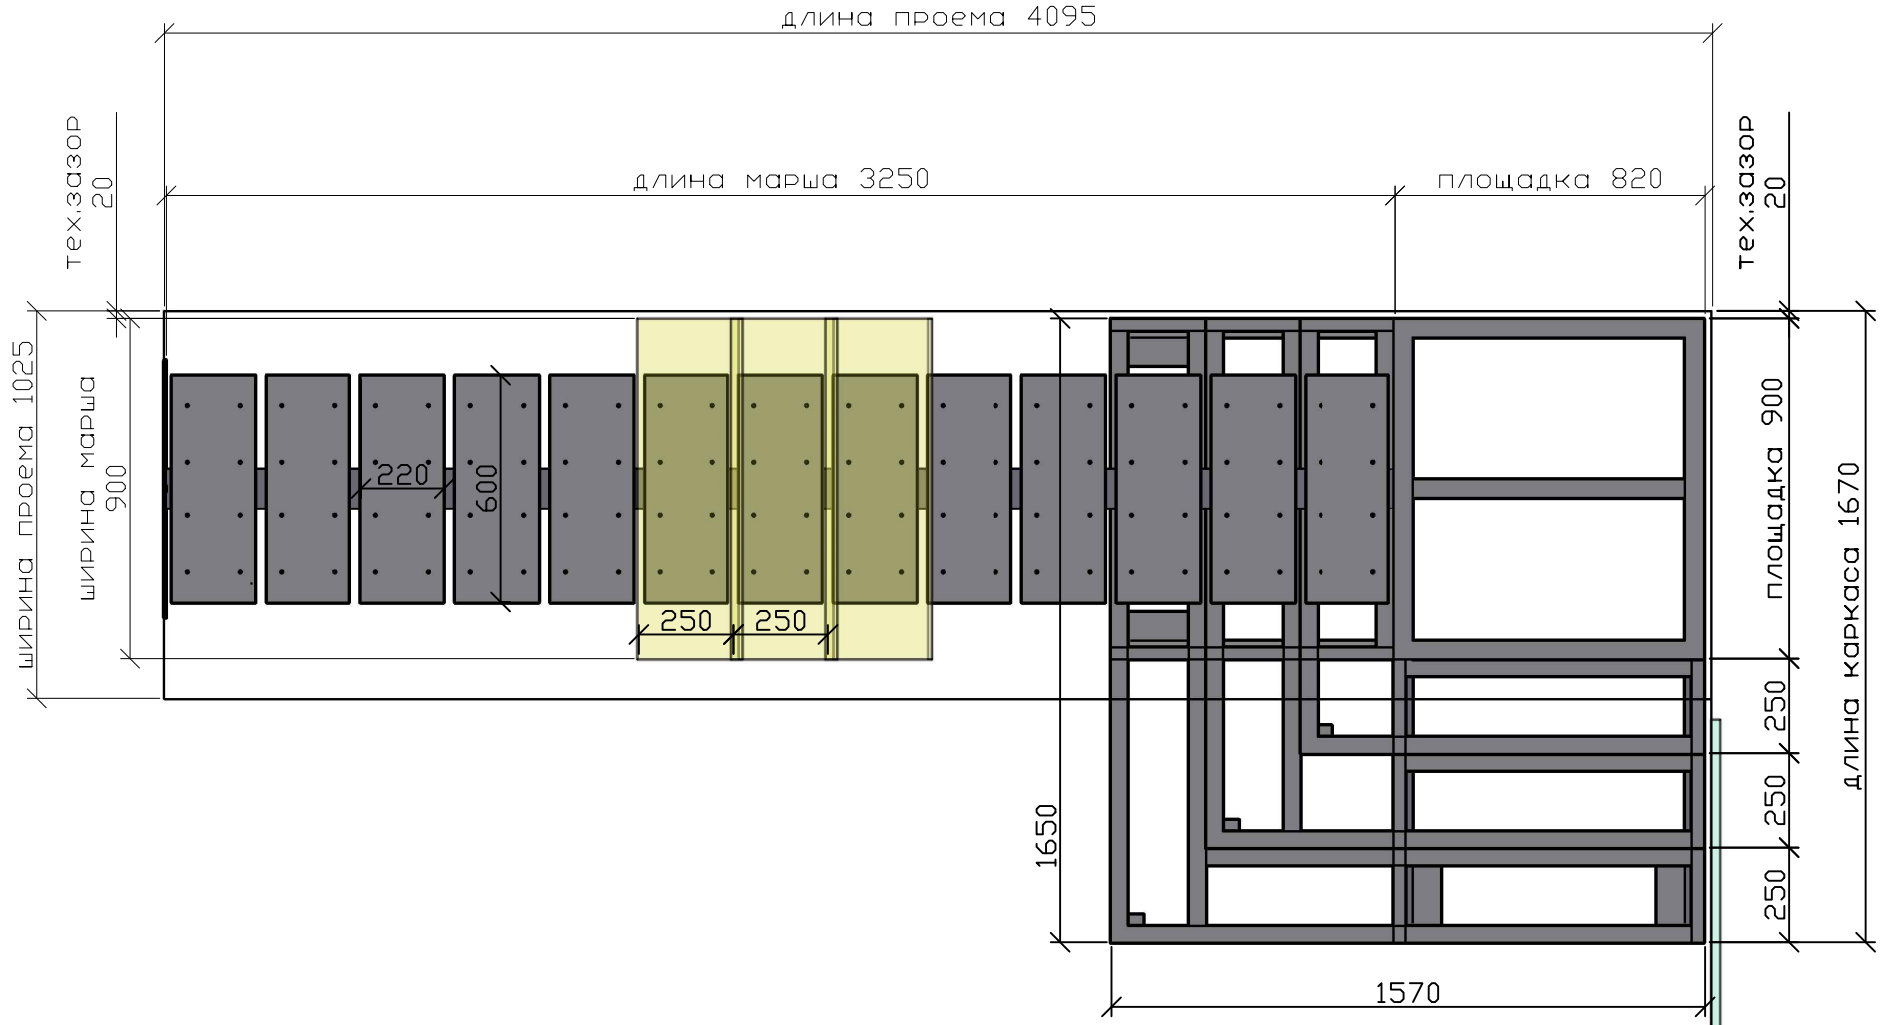

Изм.	Кол.уч.	Лист	№ док.	Подп.	Дата

Инв. № подл.	Подпись и дата	Взам. инв. №	Инв. № дубл.	Подп. и дата

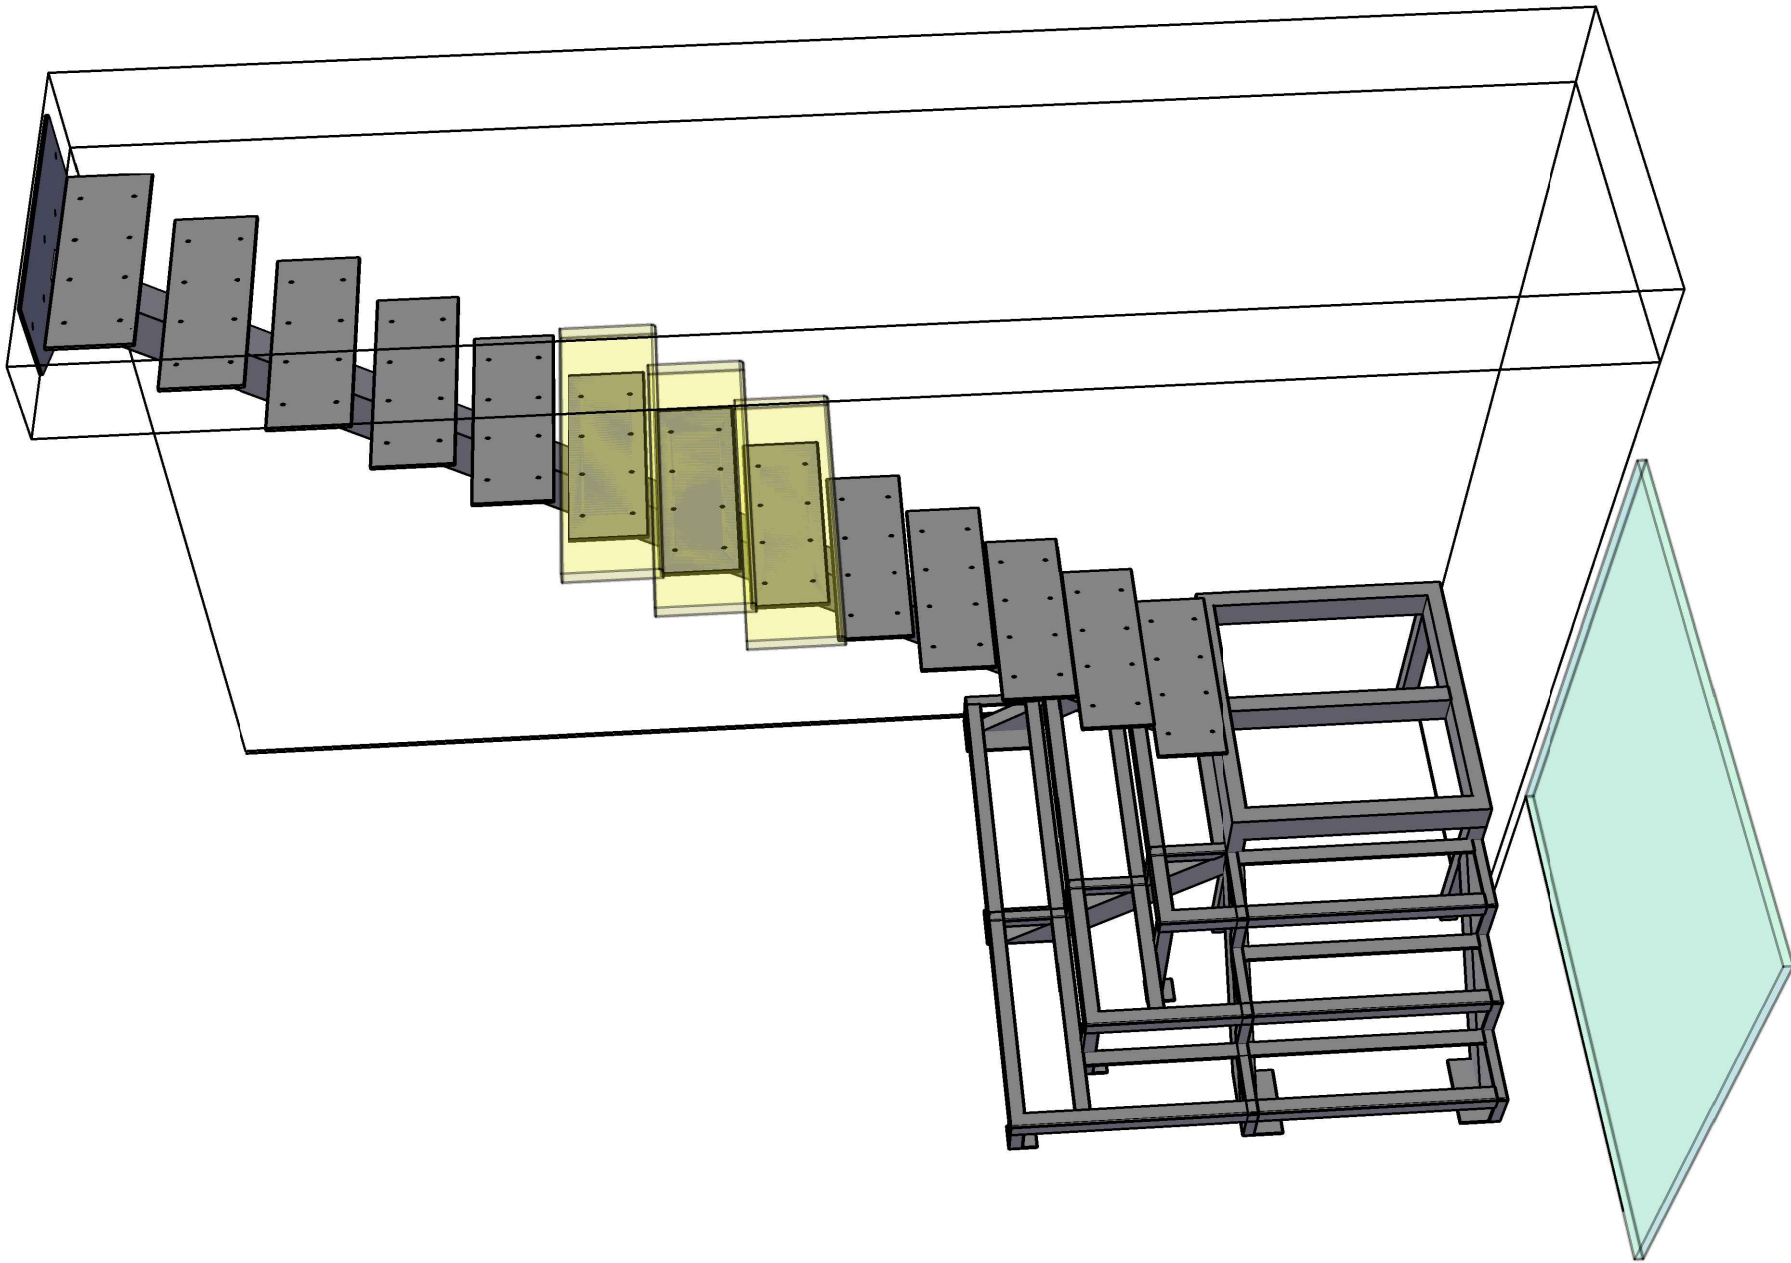

Изм.	Кол.уч.	Лист	№ док.	Подп.	Дата