



| | |
|------------------------|--|
| Полы | Бетон + стяжка крепиться можно на анкера |
| Стены | Газоблок без крепежа |
| Перекрытие | монолит + Дерево крепиться можно анкера |
| Стадия отдел/ работ | Черновая (бресент, плёнка) |

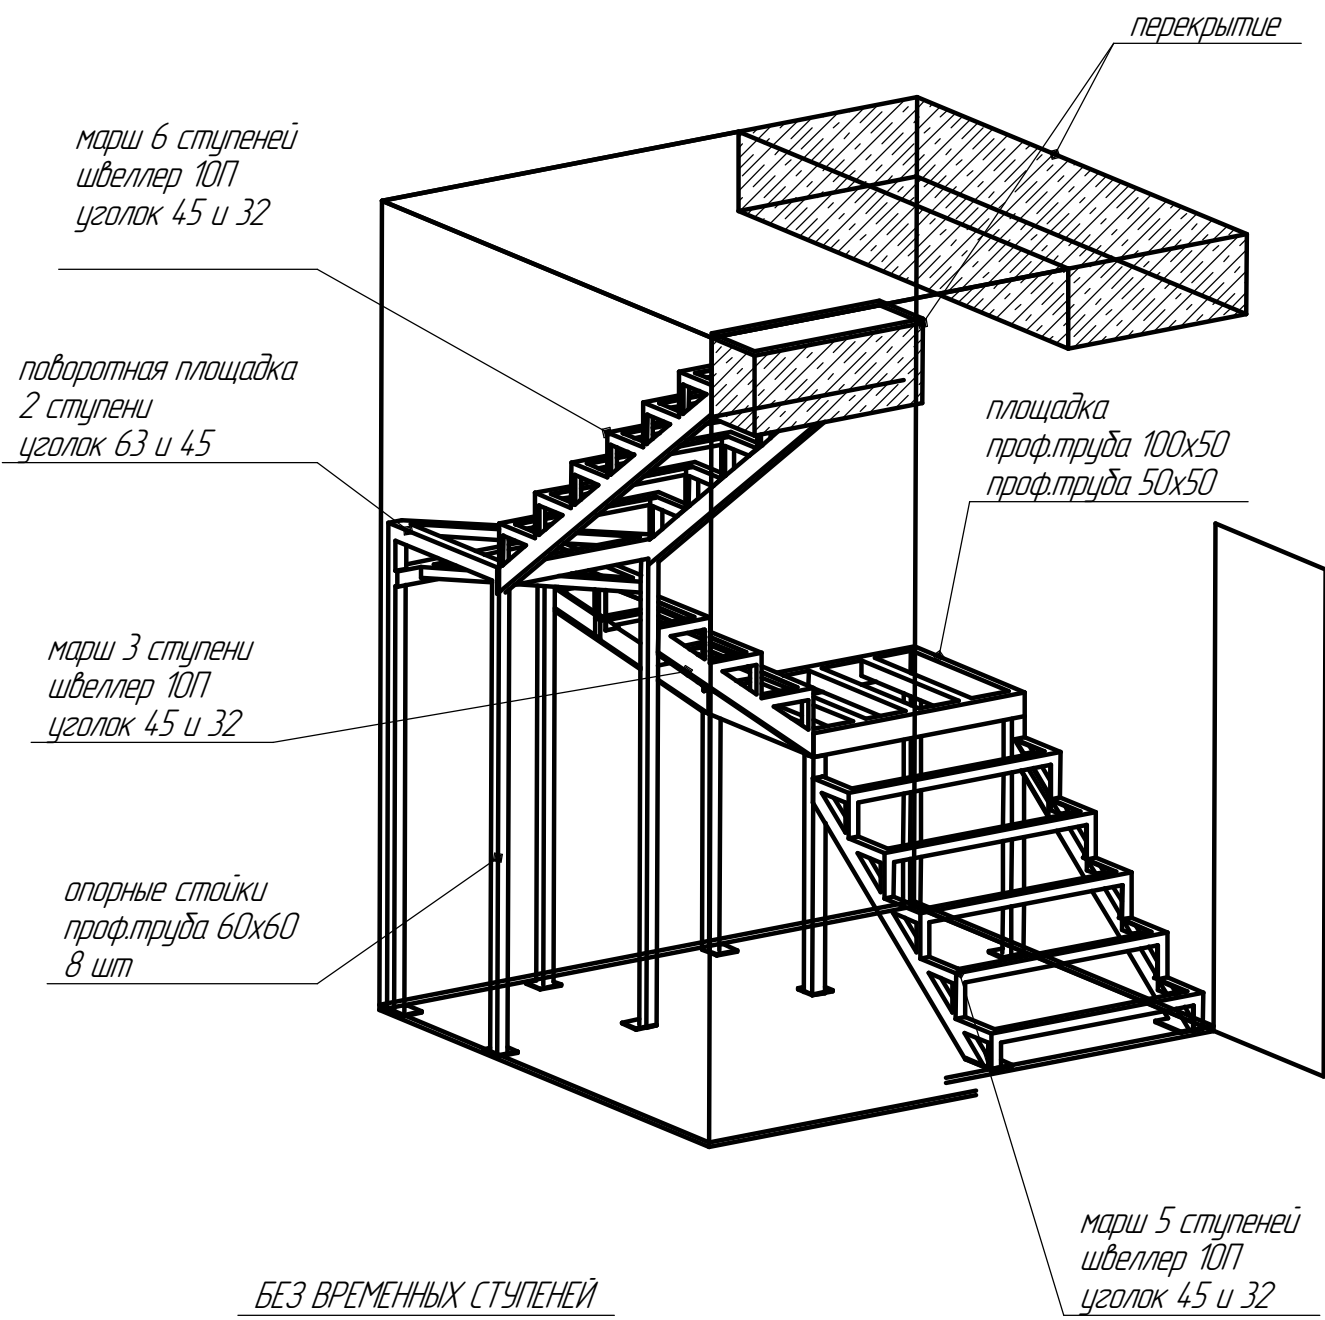

Взам. инв. №
Подп. и дата
Инв. № подл.


| | |
|---------------------------|--|
| Заказчик обязан сделать: | Предоставить 5 кВт 220 В для сварки |
| Компания обязана сделать: | Производства, грунтовка, доставка и монтаж закрытого каркаса |
| Комментарии: | Сварка возможна С ЗАЩИТОЙ , нужен удлинитель |

| | | | | | | |
|------|--------|------|--------|-------|------|------|
| Изм. | Колуч. | Лист | № док. | Подп. | Дата | Лист |
| | | | | | | 1 |

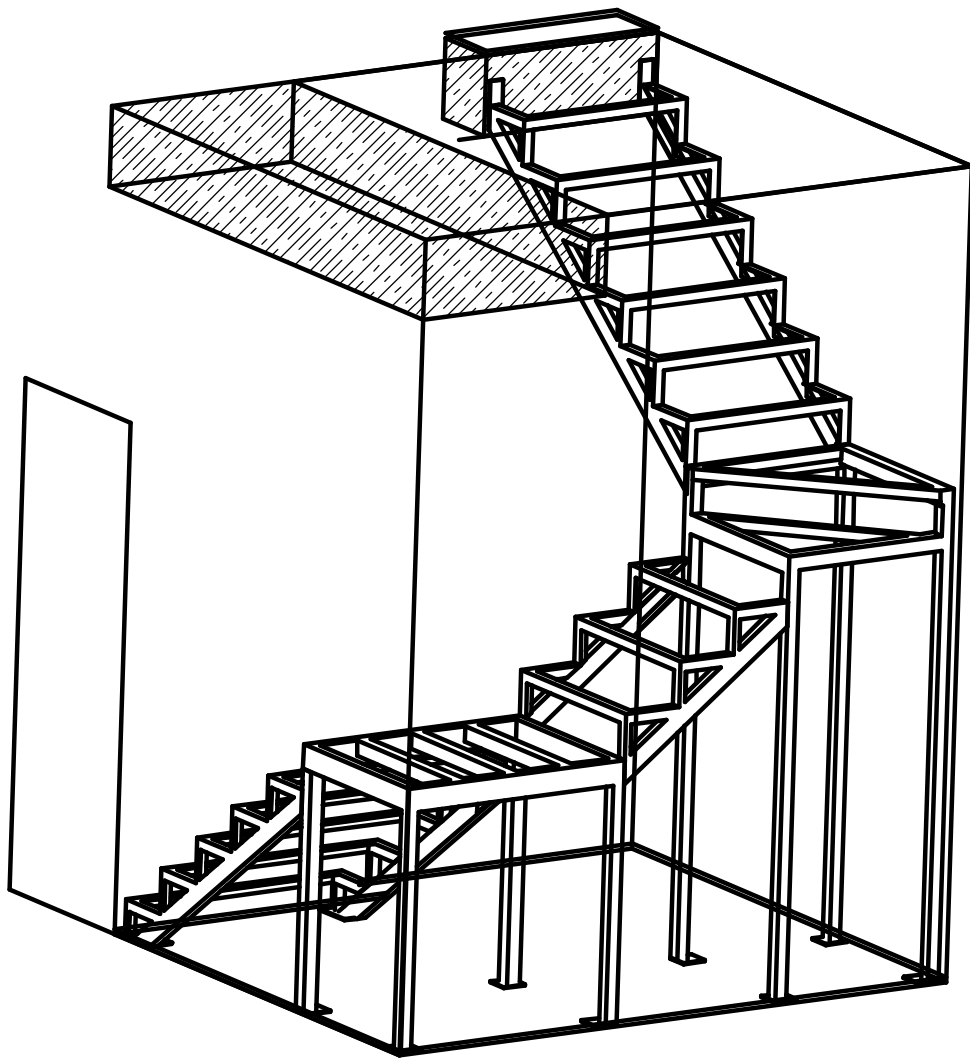


Инв. № подл. Подп. и дата. Взам. инв. №

| | | | | | |
|------|--------|------|--------|-------|------|
| | | | | | |
| Изм. | Колуч. | Лист | № док. | Подп. | Дата |

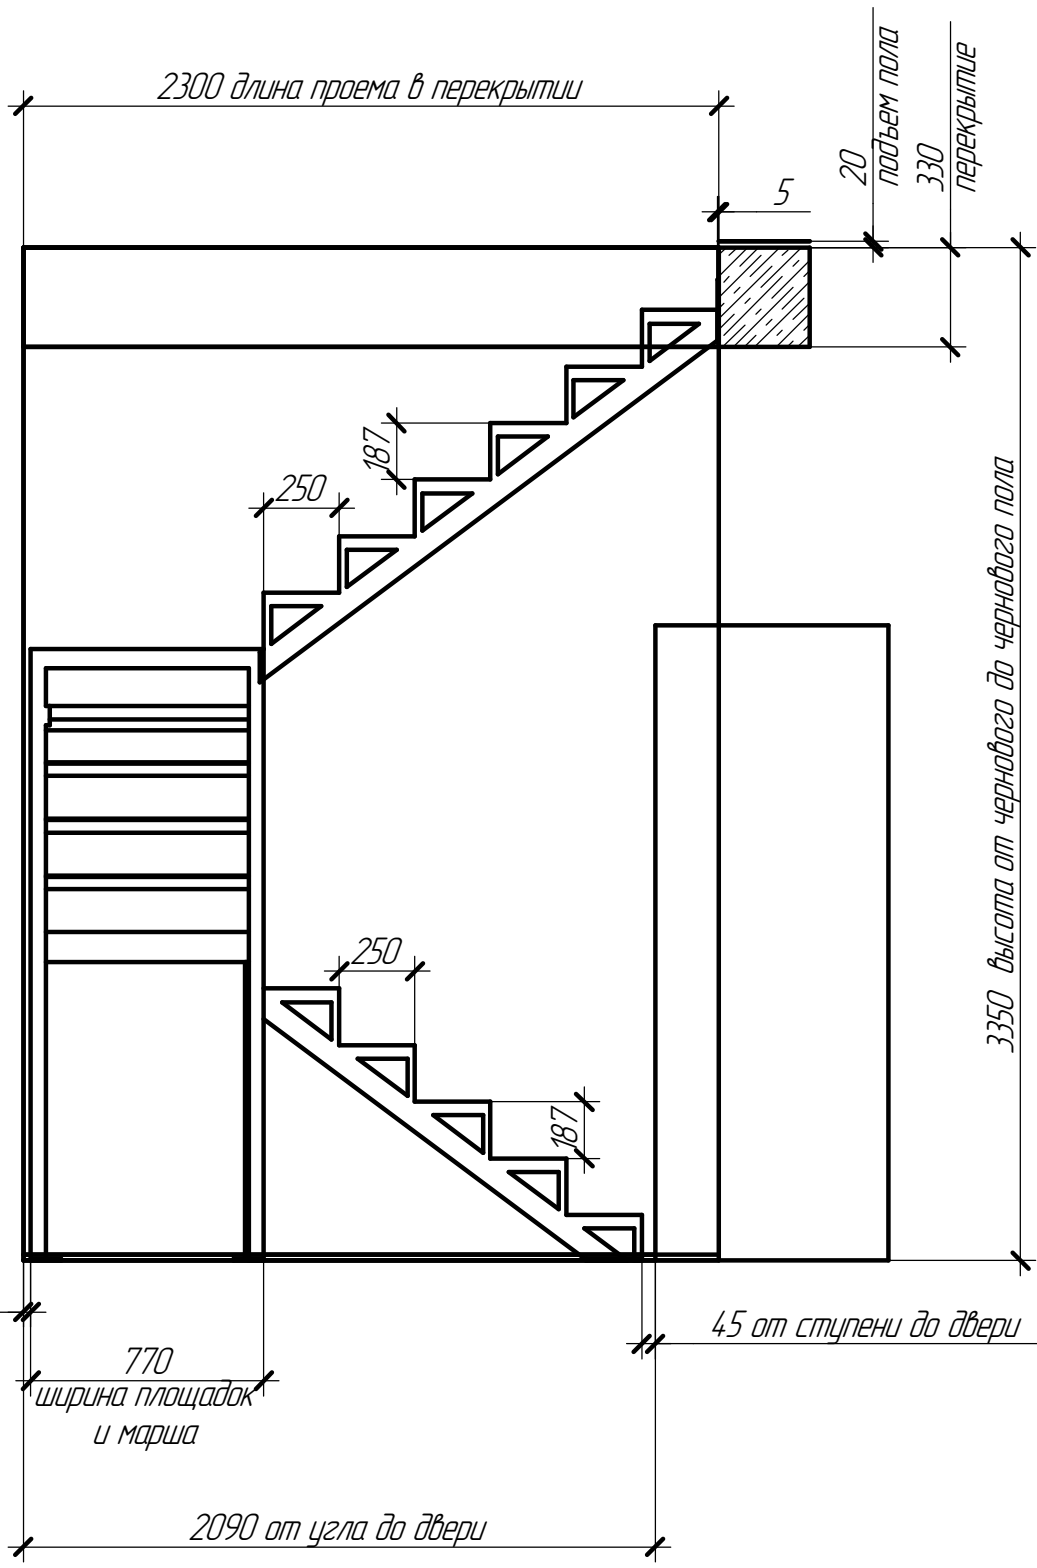


| | | |
|--------------|--------------|--------------|
| Инв. № подл. | Подп. и дата | Взам. инв. № |
| | | |
| Изм. | Колуч. | Лист |
| | | |
| № док. | Подп. | Дата |
| | | |

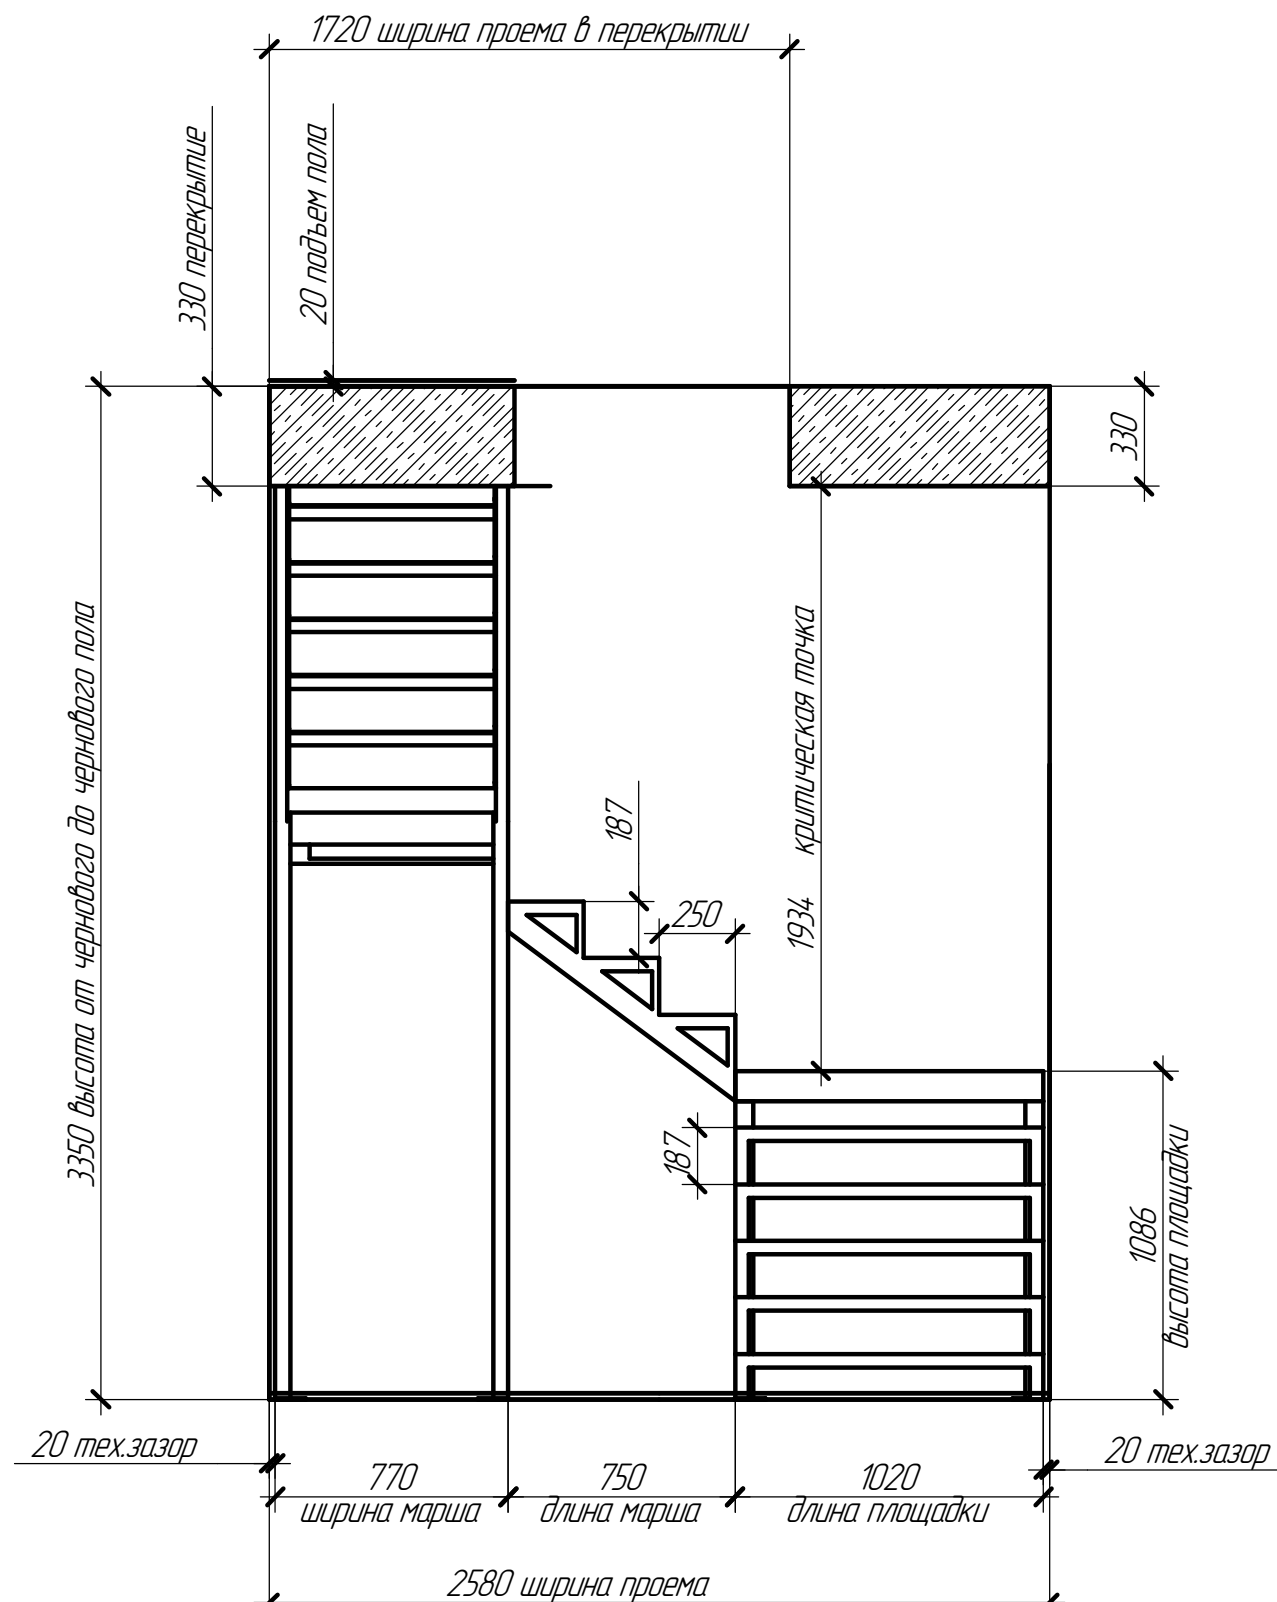

| | | |
|--------------|--------------|--------------|
| Инв. № подл. | Подп. и дата | Взам. инв. № |
| Изм. | Колуч. | Лист |
| № док. | Подп. | Дата |

| | | |
|--------------|--------------|--------------|
| Инв. № подл. | Подп. и дата | Взам. инв. № |
| | | |

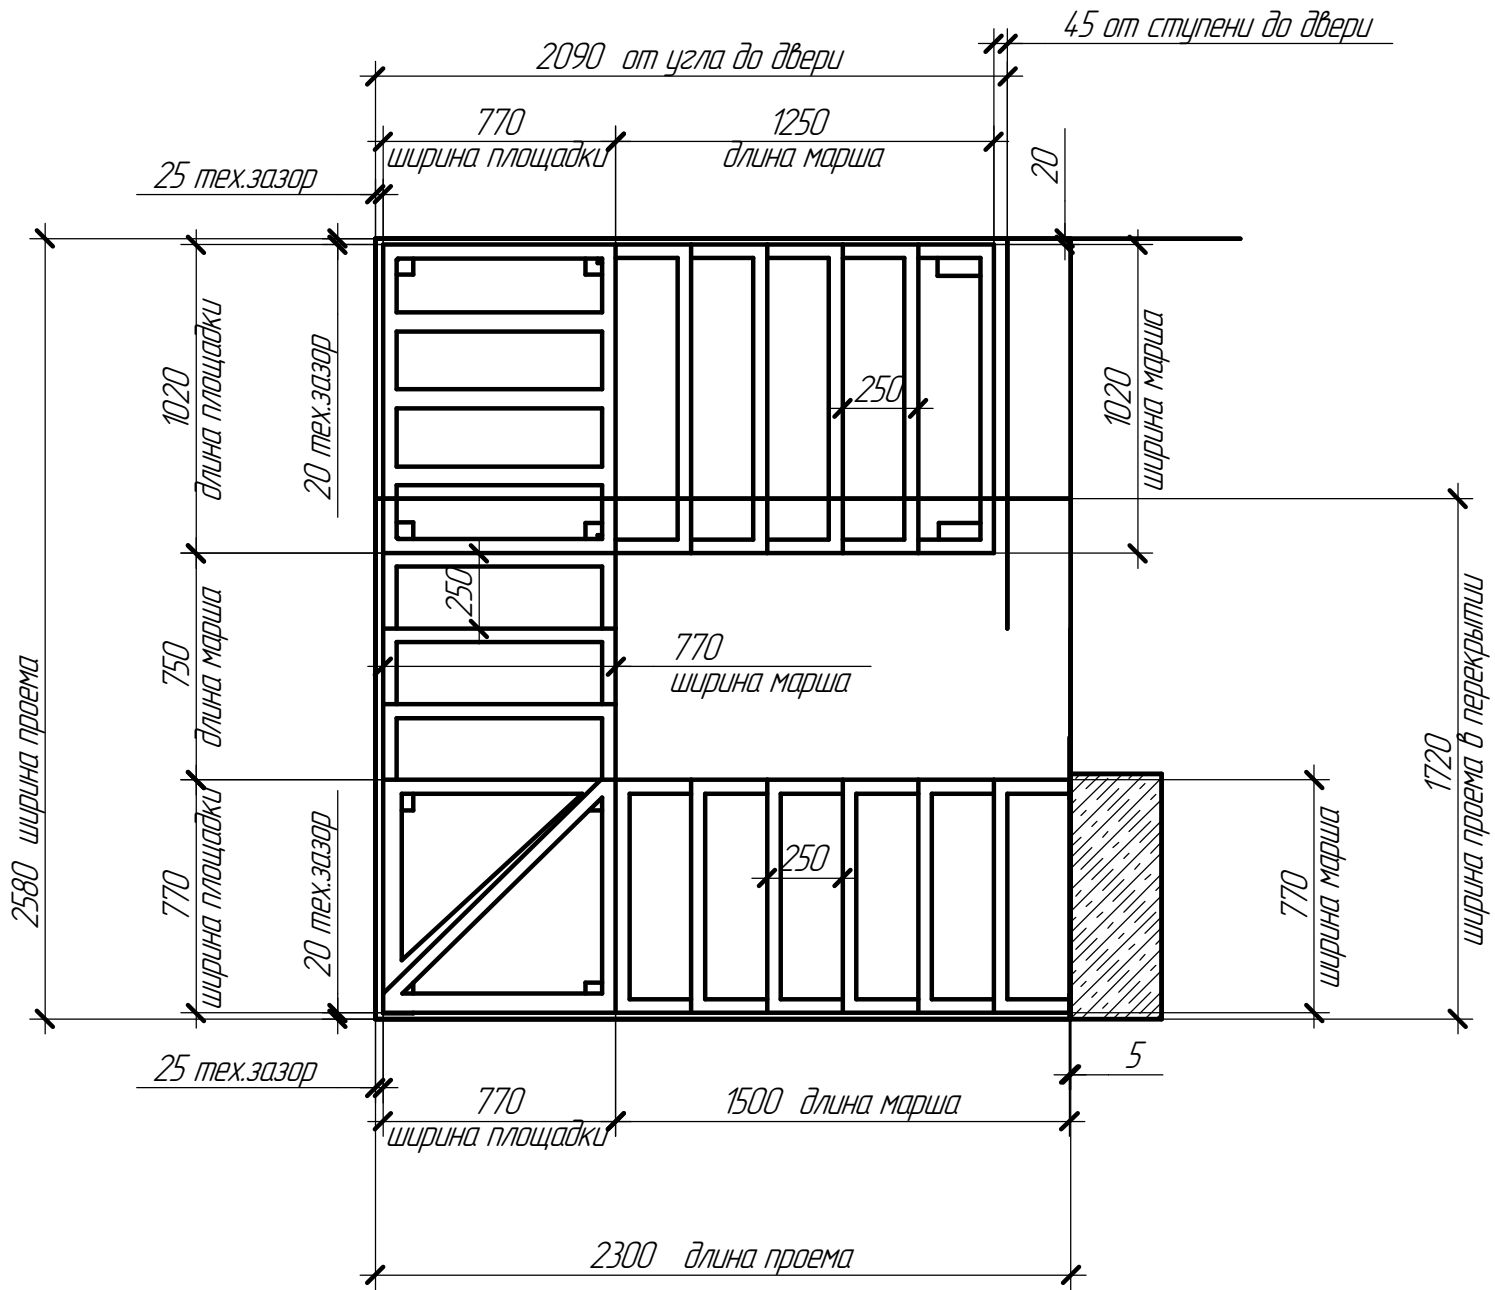

| | | | | | |
|------|------|------|--------|-------|------|
| Изм. | Кол. | Лист | № док. | Подп. | Дата |
| | | | | | |