

Тип конструкции: Уличный каркас
 Замерял и проектировал: Иван (+7 915 106 5889)
 Сопровождает: Татьяна (+7 968 616 7762)

Полы	земля/отмостка крепиться можно анкера/штыри доска
Стены	крепиться можно, без крепления детон
Перекрытие	крепиться можно, анкер
Статья отдел/ работ	чистовая (брэзент, плёнка)

площадка
проф.труба 100x50
покрытие ПВХ


Ограждения М-9
Проф. труба 40x40
Проф. труба 40x20

Марш 7 ступеней
Швеллер 10П
Уголок 45 и 32
покрытие ПВХ

Марш 5 ступеней
Швеллер 10П
Уголок 45 и 32
покрытие ПВХ

винтовая свая

опоры
проф.труба 50x50

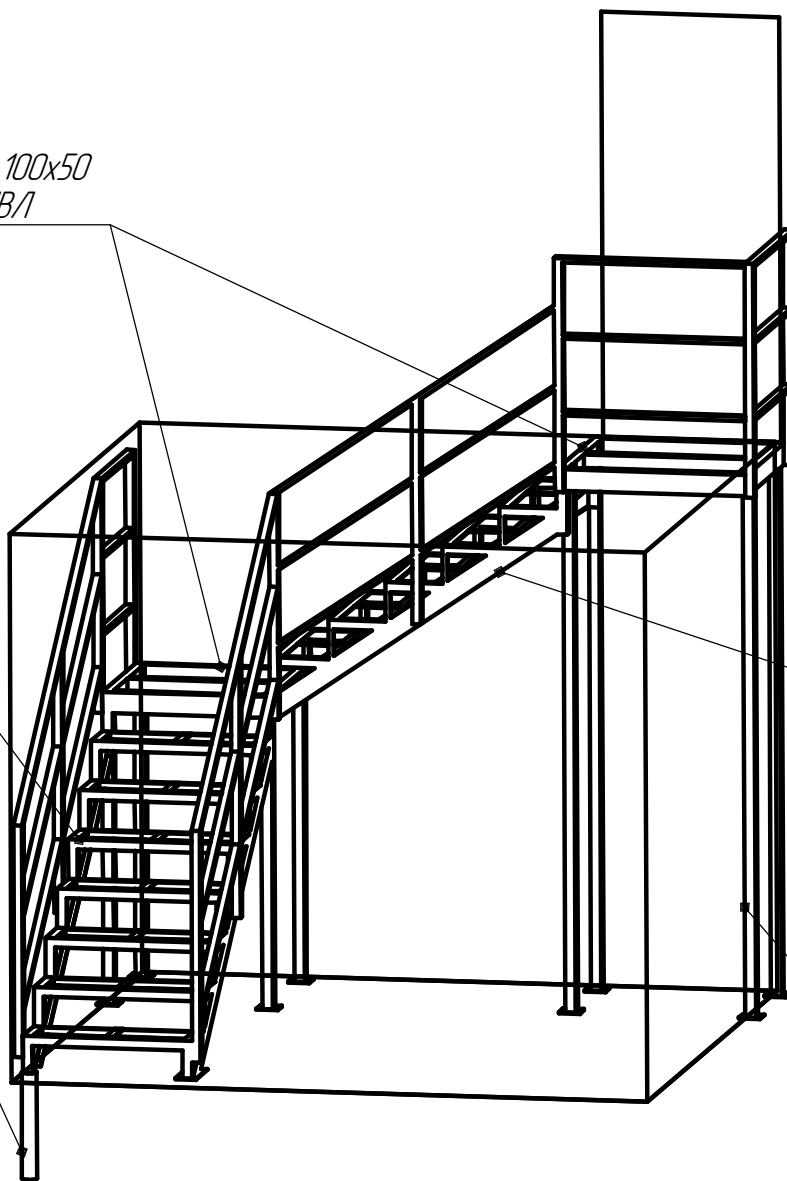



Заказчик обязан сделать:	1) Предоставить 5 кВт 220 В для сварки
Компания обязана сделать:	1) Производство, покраска Hammerite (цвет согласовать), доставка и монтаж уличного каркаса 2) Производство, покраска Hammerite (цвет согласовать), доставка и монтаж ограждения М-9
Комментарии:	Сварка возможна С ЗАЩИТОЙ , нужен удлинитель опоры и швеллер нижнего марша с запасом +100мм. Подпил по месту.

Инв. № подл. Подп. и дата. Взам. инв. №


Лист

1


Изм. Кол.ч. Лист № док. Подп. Дата

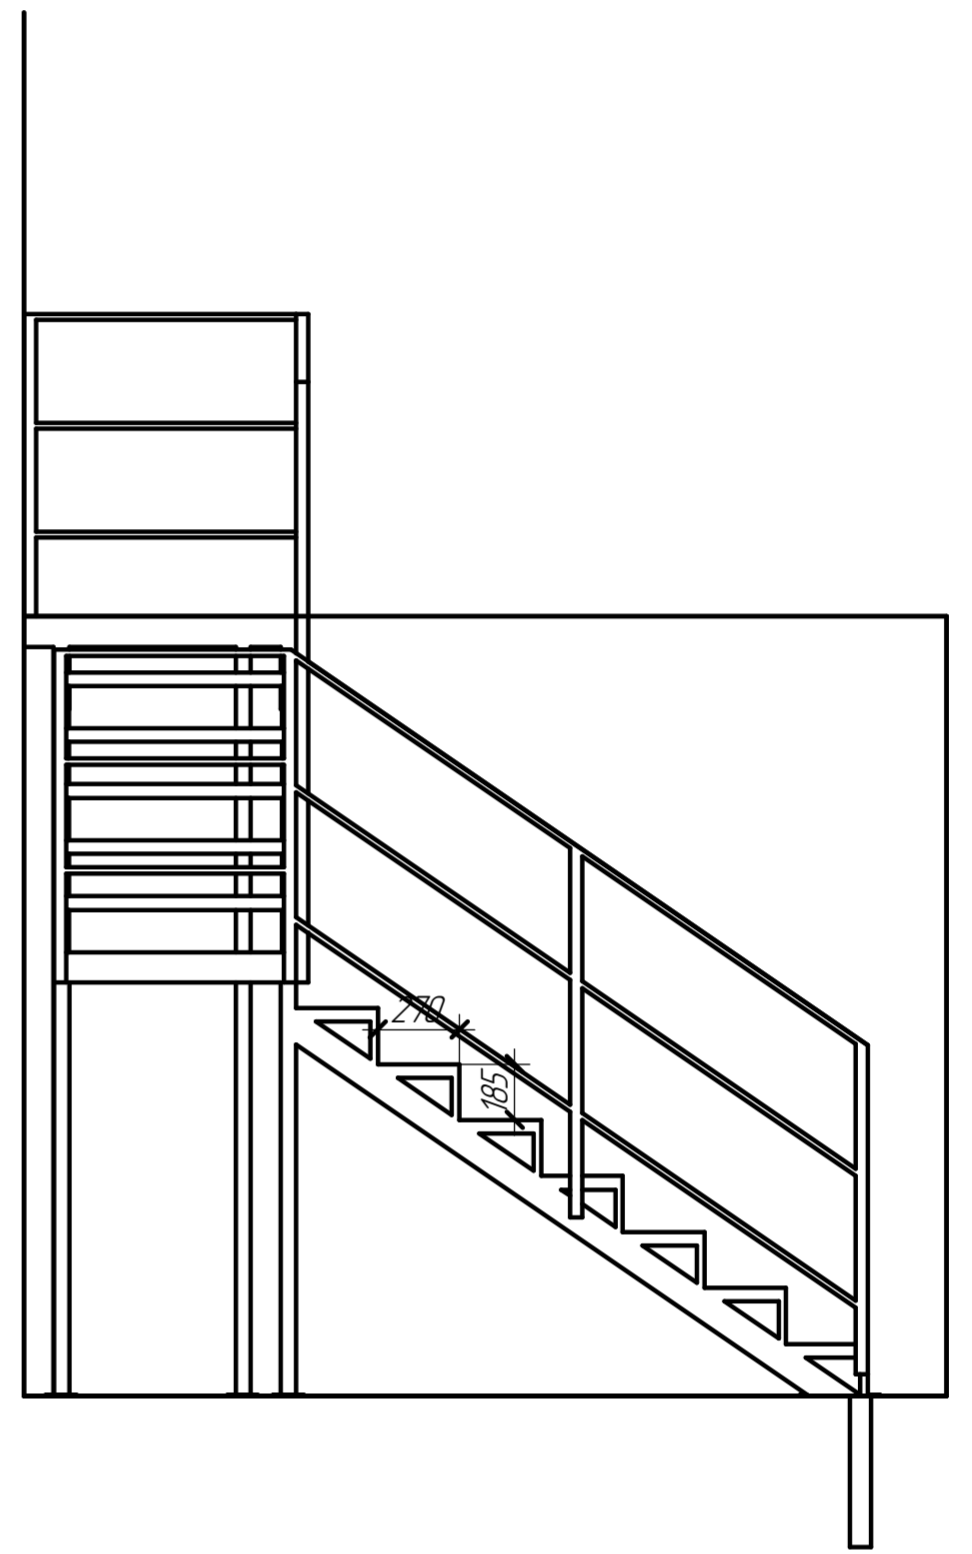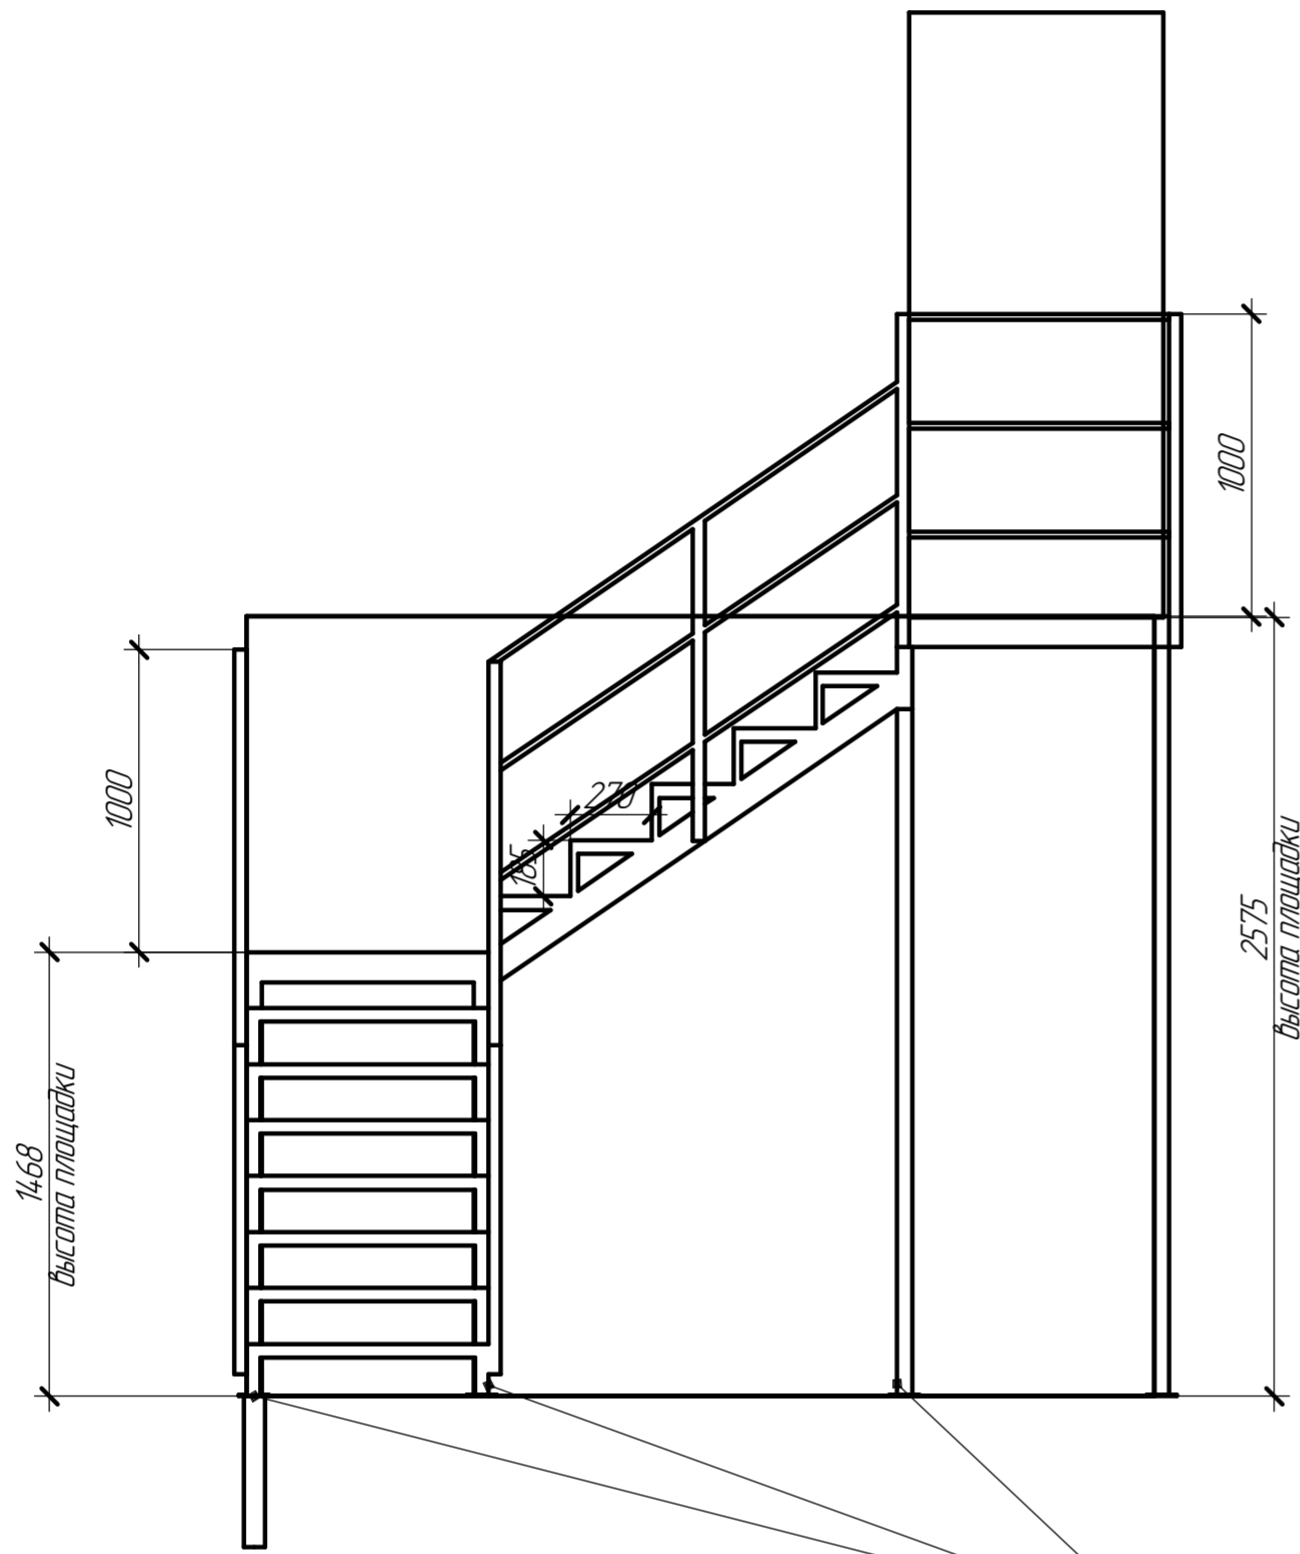

опоры и швеллер нижнего марша с запасом +100мм. Подпил по месту.

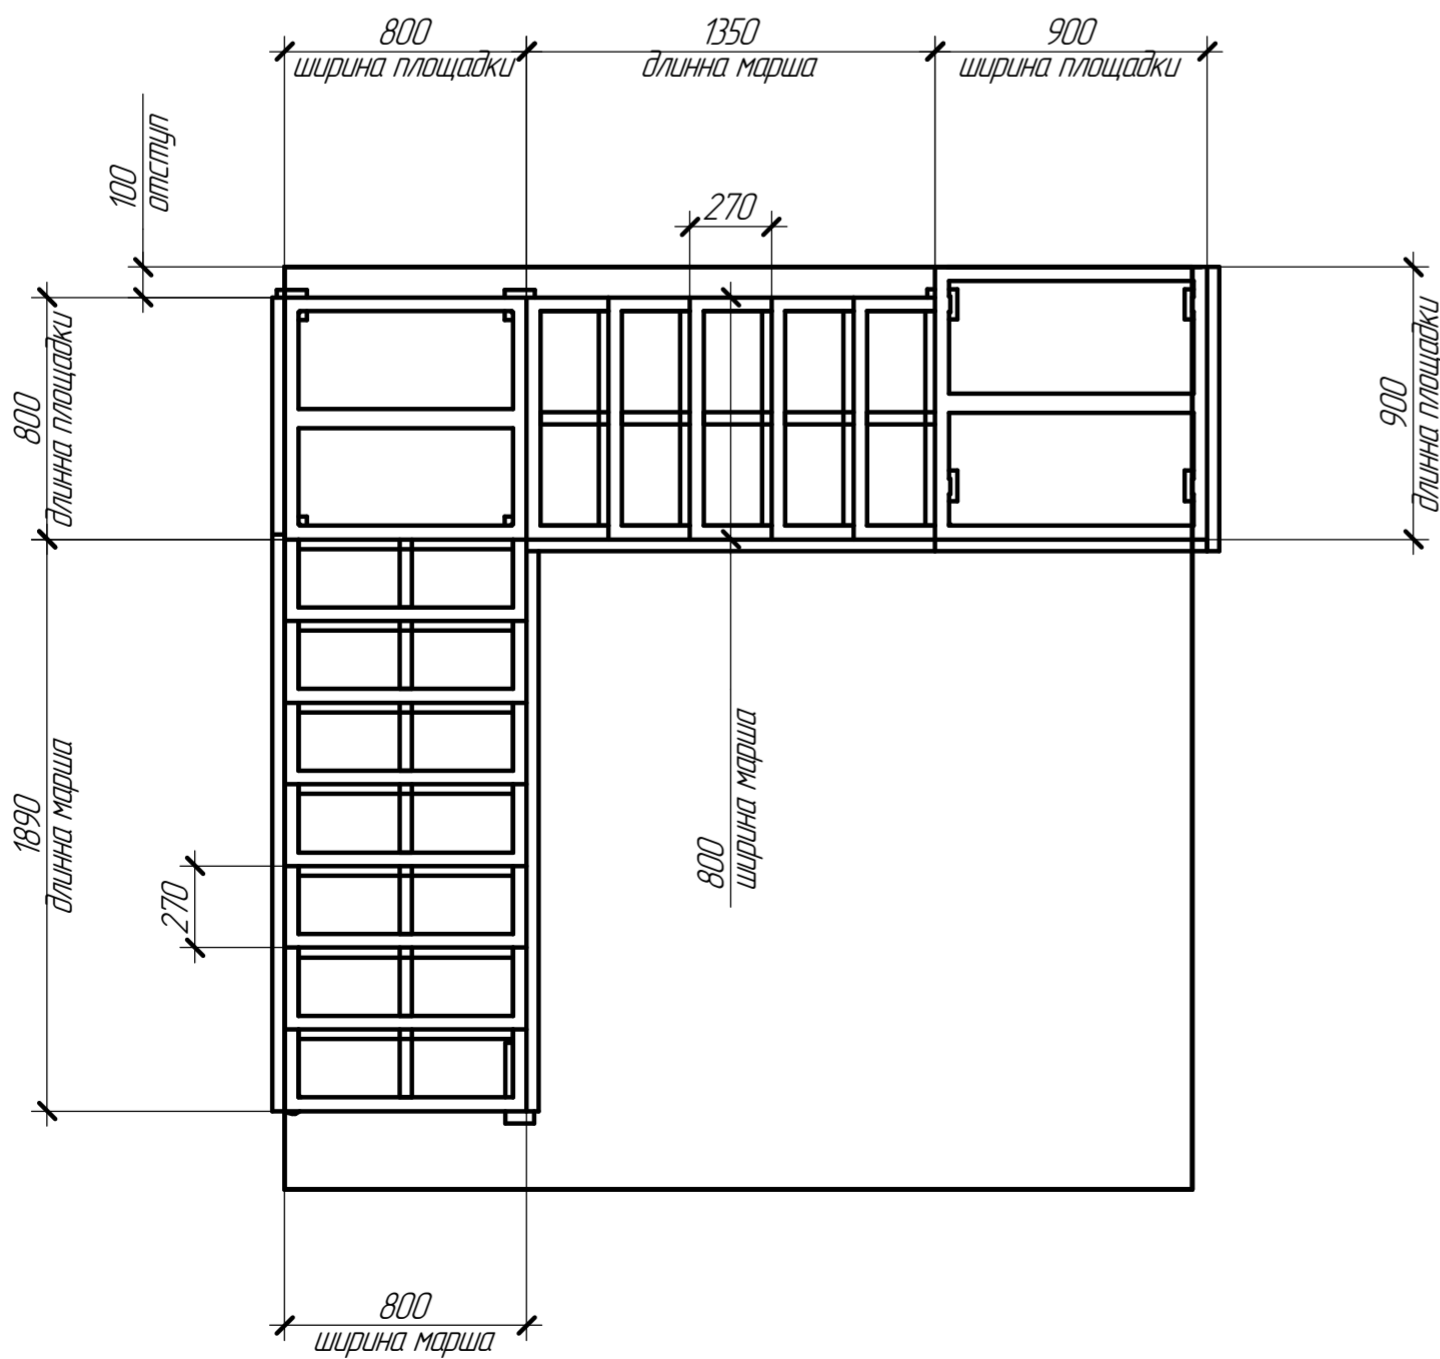

"Лестницы на каркасе"
 lestnicy-na-karkase.ru
 +7-495-108-42-73

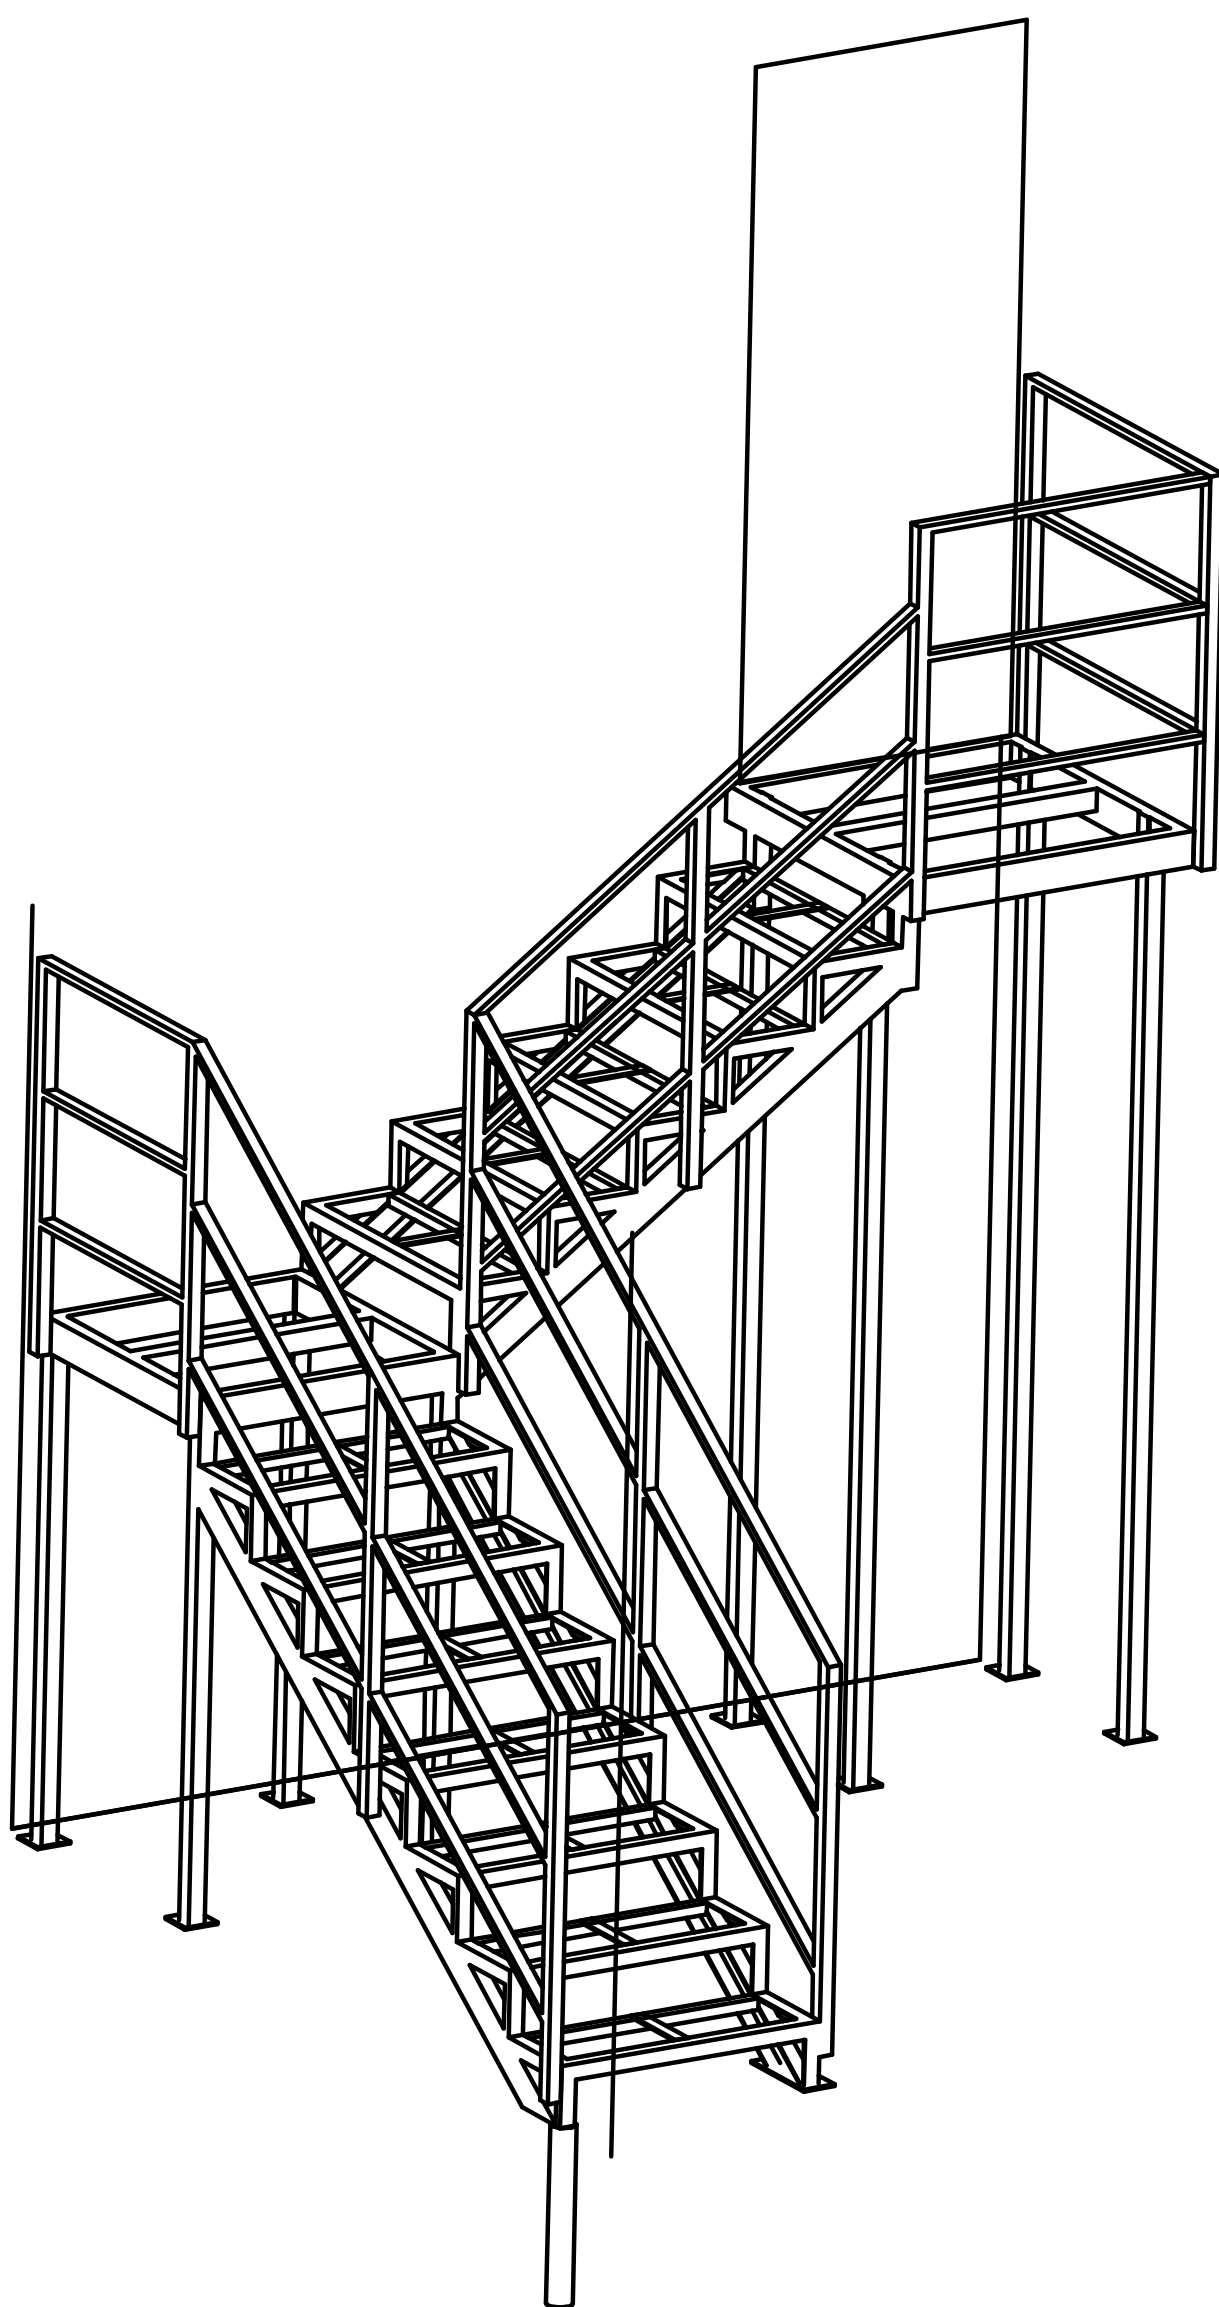

Инд. № подл.	Подп. и дата	Взам. инв. №	Согласовано

Изм.	Колуч.	Лист	№ док.	Подп.	Дата	Стадия	Лист	Листов
							3	