



Полы	СТЯЖКА (тёплые полы!), крепиться можно, пятки, КЛЕЙ
Стены	ЧИСТОВЫЕ, каркасные + ГКЛ, без крепления в стены
Перекрытие	Дерево: балка 430x180, крепиться можно, глухаря
Стадия отделработ	ПРЕДЧИСТОВАЯ (брезент, плёнка)

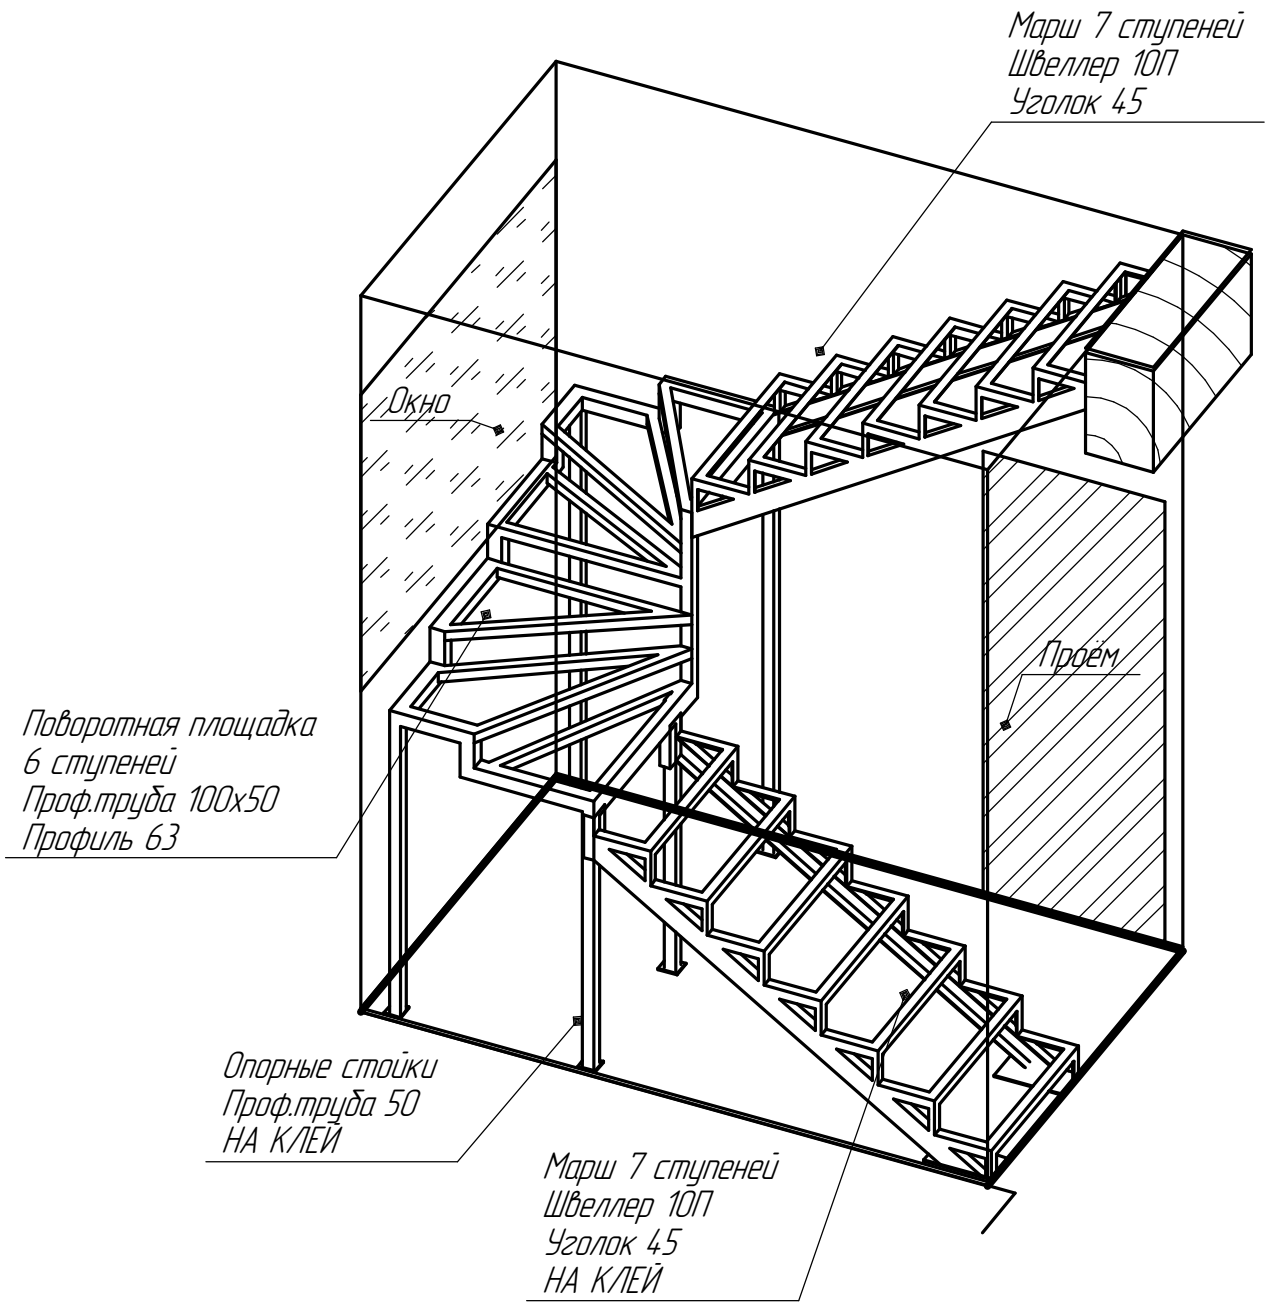


Инв. № подл. Подп. и дата. Взам. инв. №

Заказчик обязан сделать:	При желании - изменить размер окна
Компания обязана сделать:	Производство, грунтовка, доставка и монтаж закрытого каркаса
Комментарии:	Сварка возможна С ЗАЩИТОЙ , нужен удлинитель

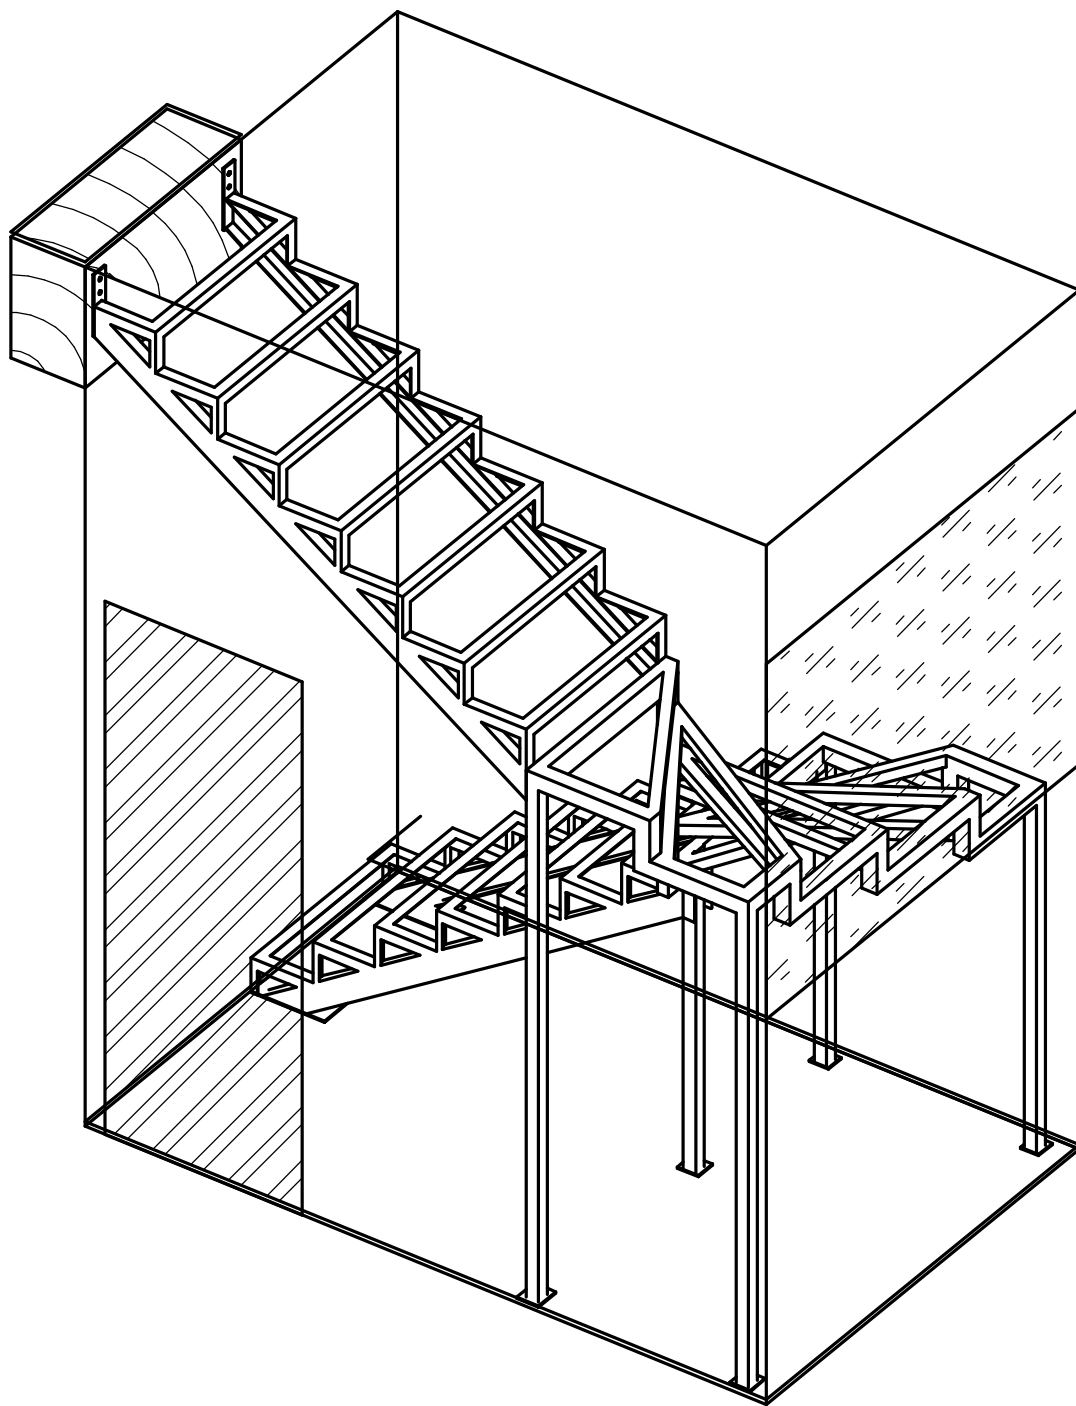

Инв. № подл.	Подп. и дата.	Взам. инв. №

Изм.	Колуч.	Лист	№ док.	Подп.	Дата

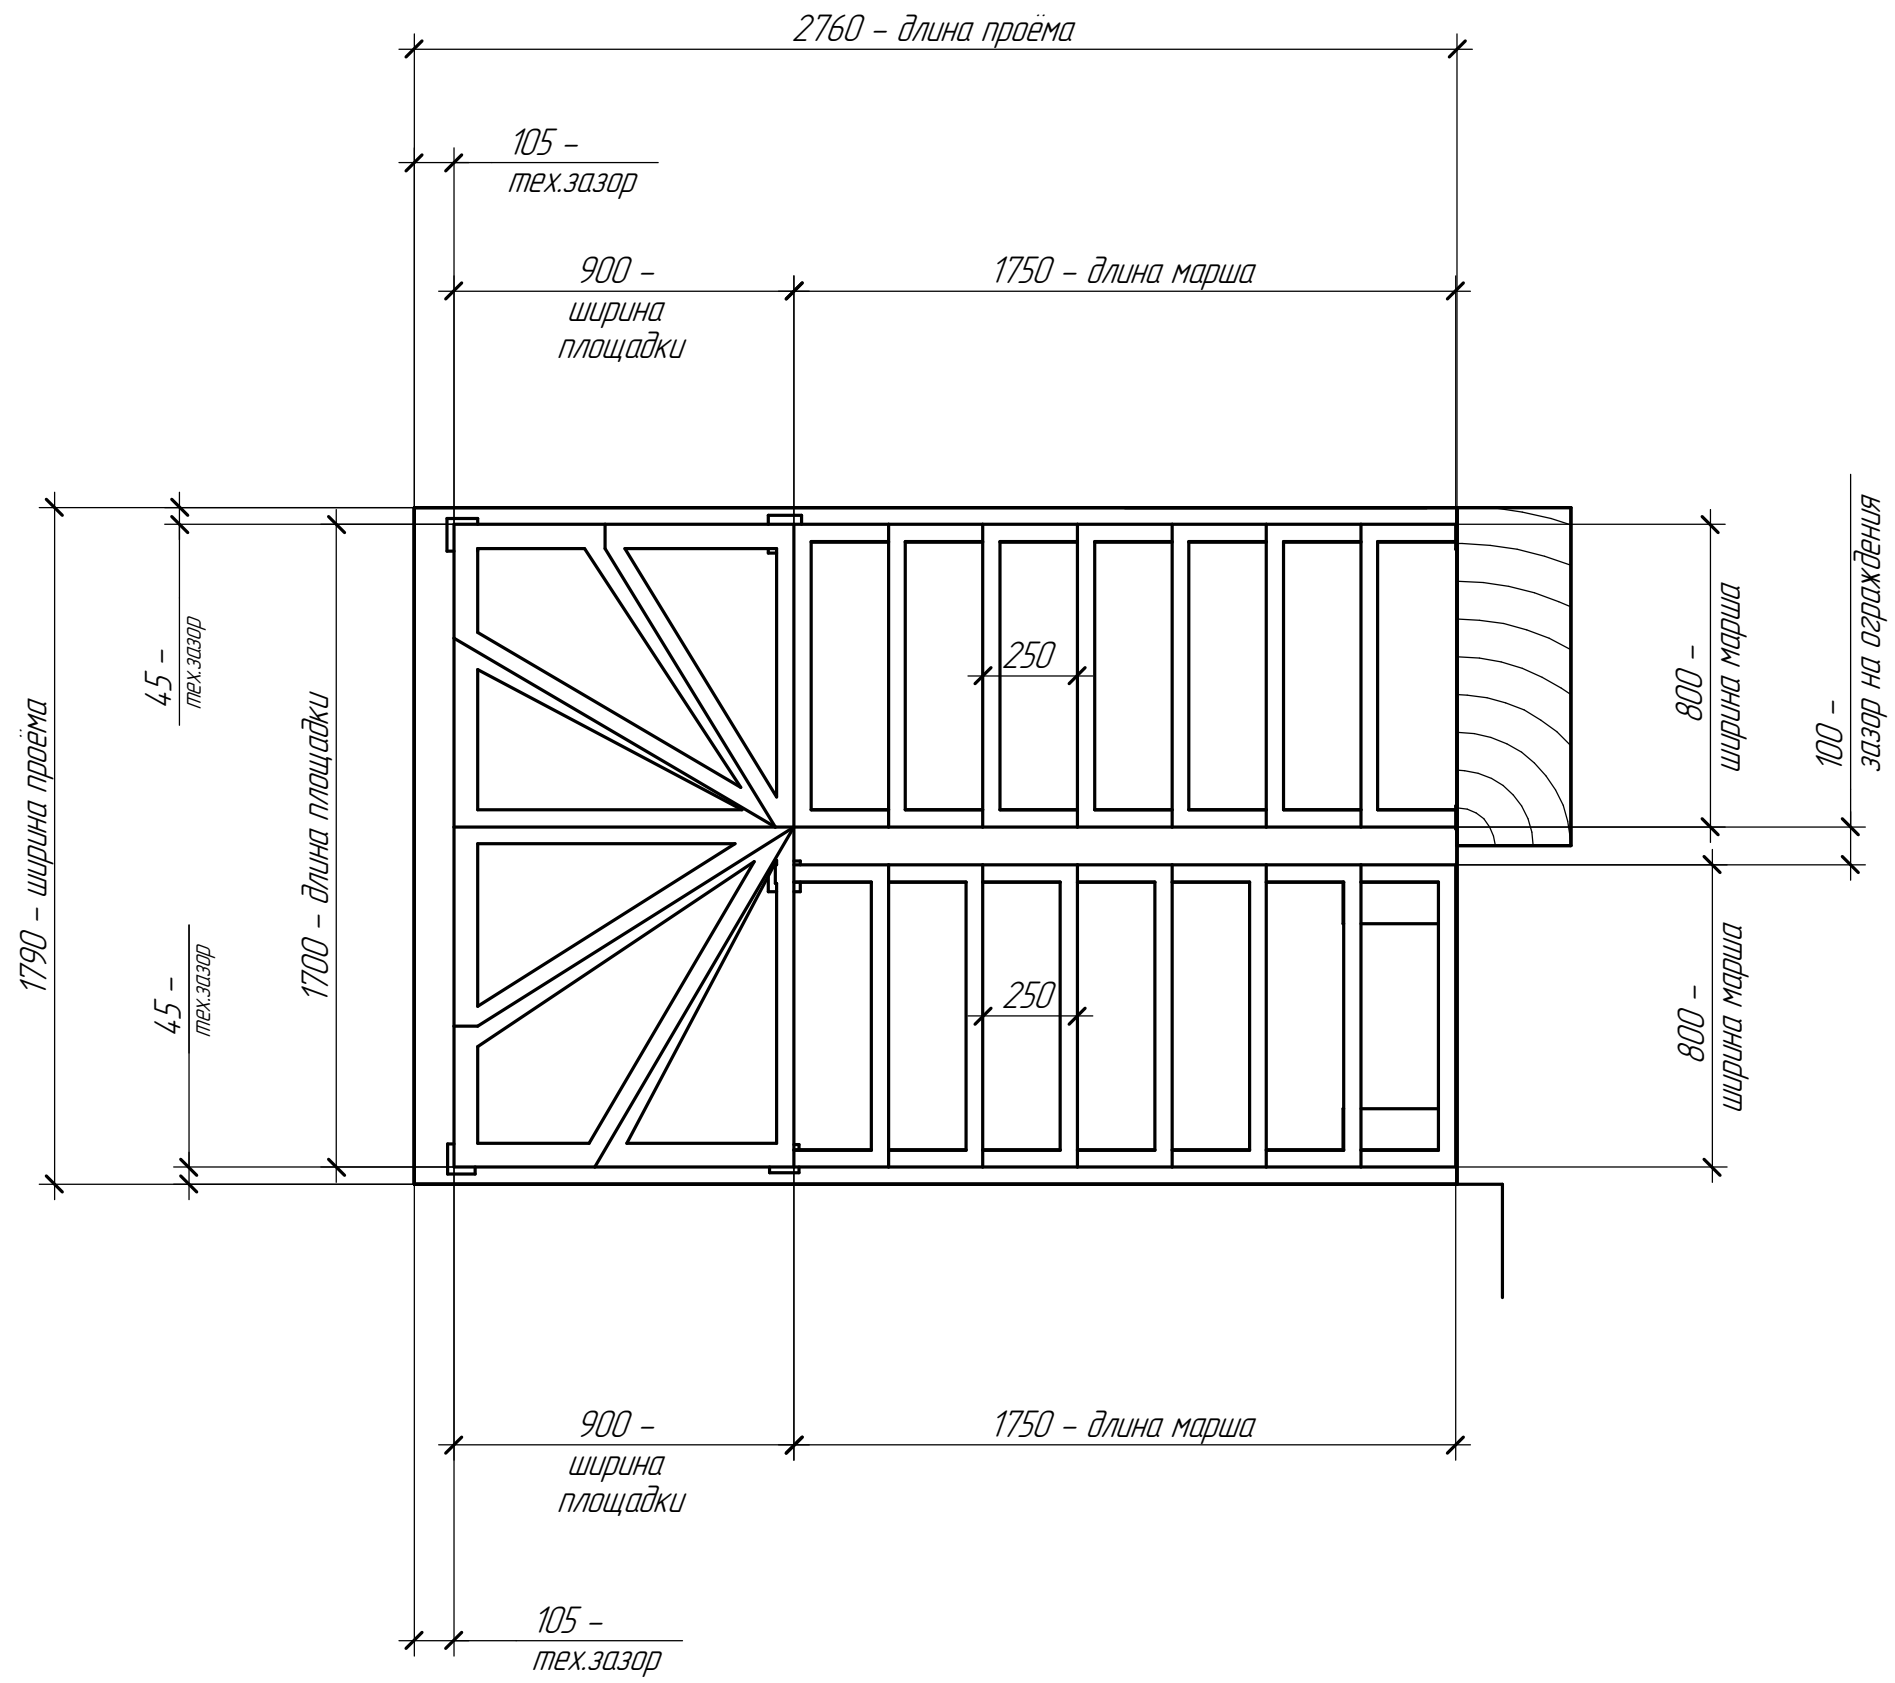

Инв. № подл.	Подп. и дата	Взам. инв. №

Изм.	Кол.ч.	Лист	№ док.	Подп.	Дата